


カーブポートシグマIII ミニ 積雪～20cm対応

施工前には、柱基礎部分の
コア抜きをお手配頂けます様、宜しくお願い致します
(※万が一、柱位置が合わない場合には、別途ハツリ費用が
発生する可能性がありますこと予め、ご了承くださいませ。)

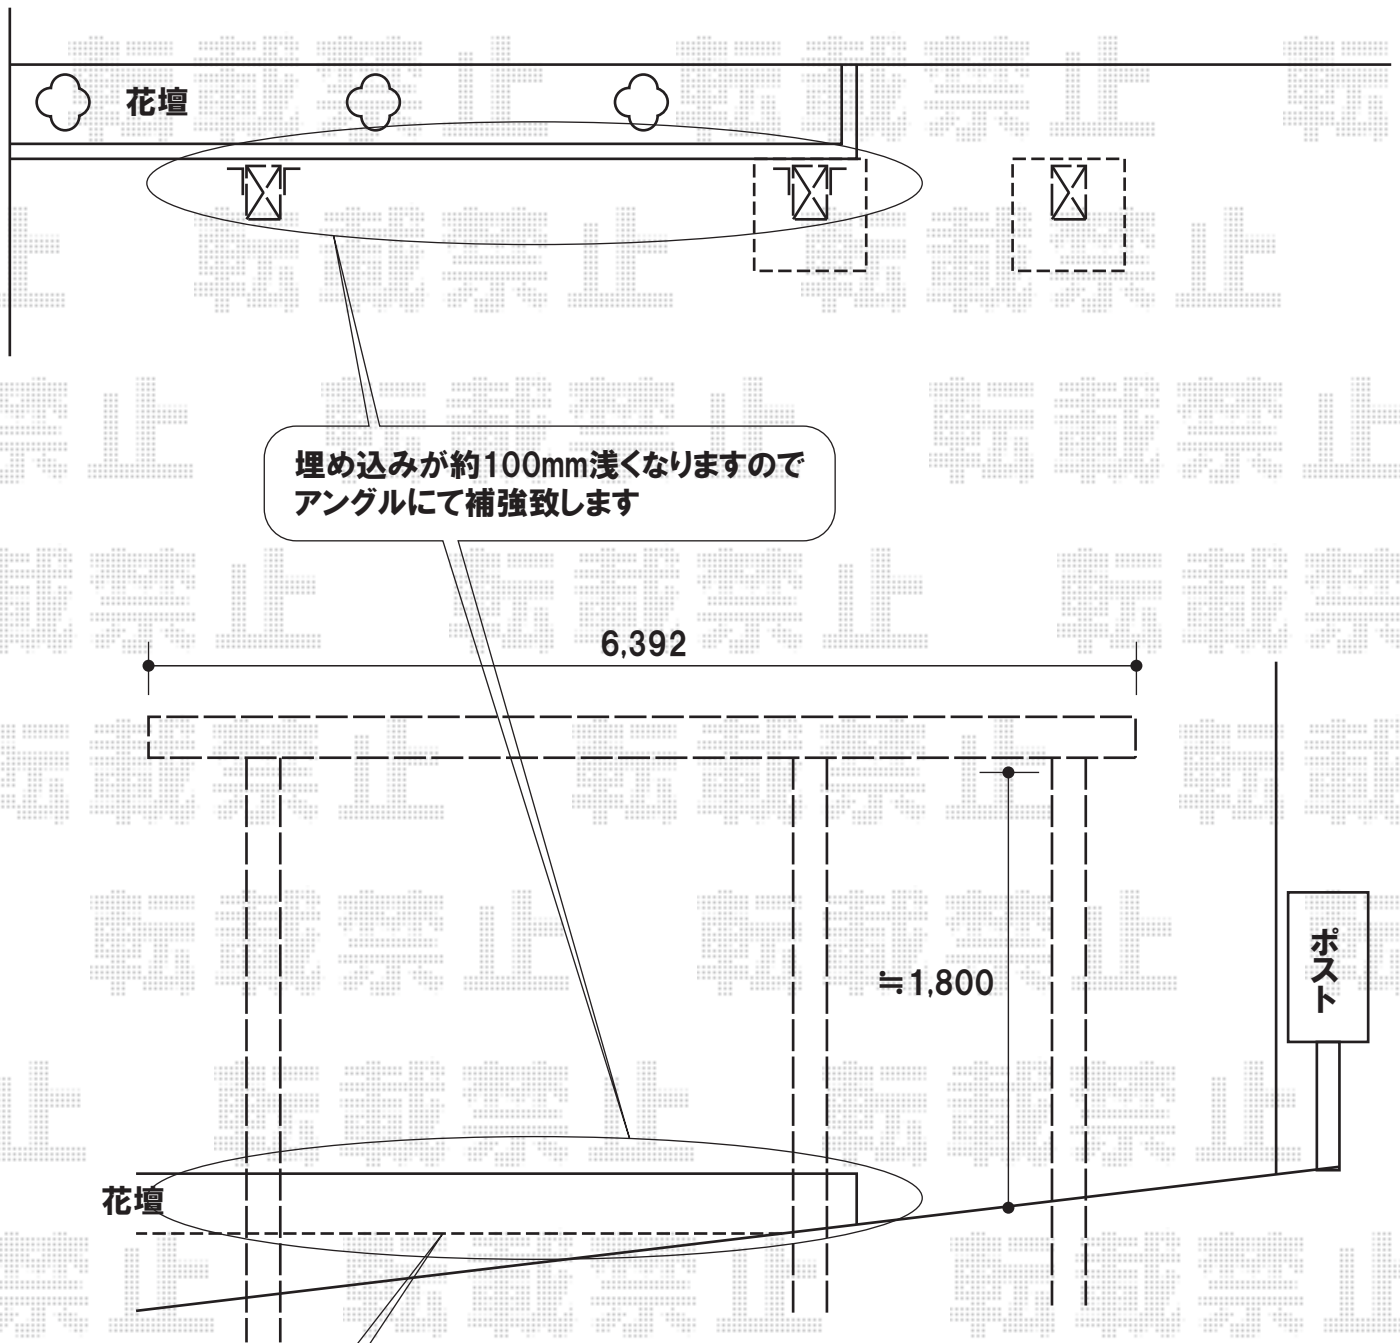

埋め込みが約100mm浅くなりますので
アングルにて補強致します

6,392

≒1,800

ポスト

花壇

後日m土間打ち工事をされると
伺っております

トステム カーブポートシグマIII ミニ 積雪～20cm対応
幅=2,101mm
奥行=6,392mm
色:ブラック
屋根材:ポリカーボネート(ブルースモーク)
柱仕様:標準柱仕様(有効高 約1,800mm)
追加部材:アングル/オールアンカー/トラスタッピンねじ

現場状況や作図制限により概略図の内容と多少の違いが生じることがございます。
施工時は、現場優先とさせて頂きたく思いますので、お立会い頂き、
最終のご指示のほど、何卒、宜しくお願い致します。



EX-SHOP
HTTP://WWW.EX-SHOP.NET

担当:阿利

全ての著作権は、エクスショップに帰属します。当社とのお取引目的外の使用・複製・転載禁止となっております。