


ライザーテラスII R型 テラスタイプ 連棟 積雪~20cm対応

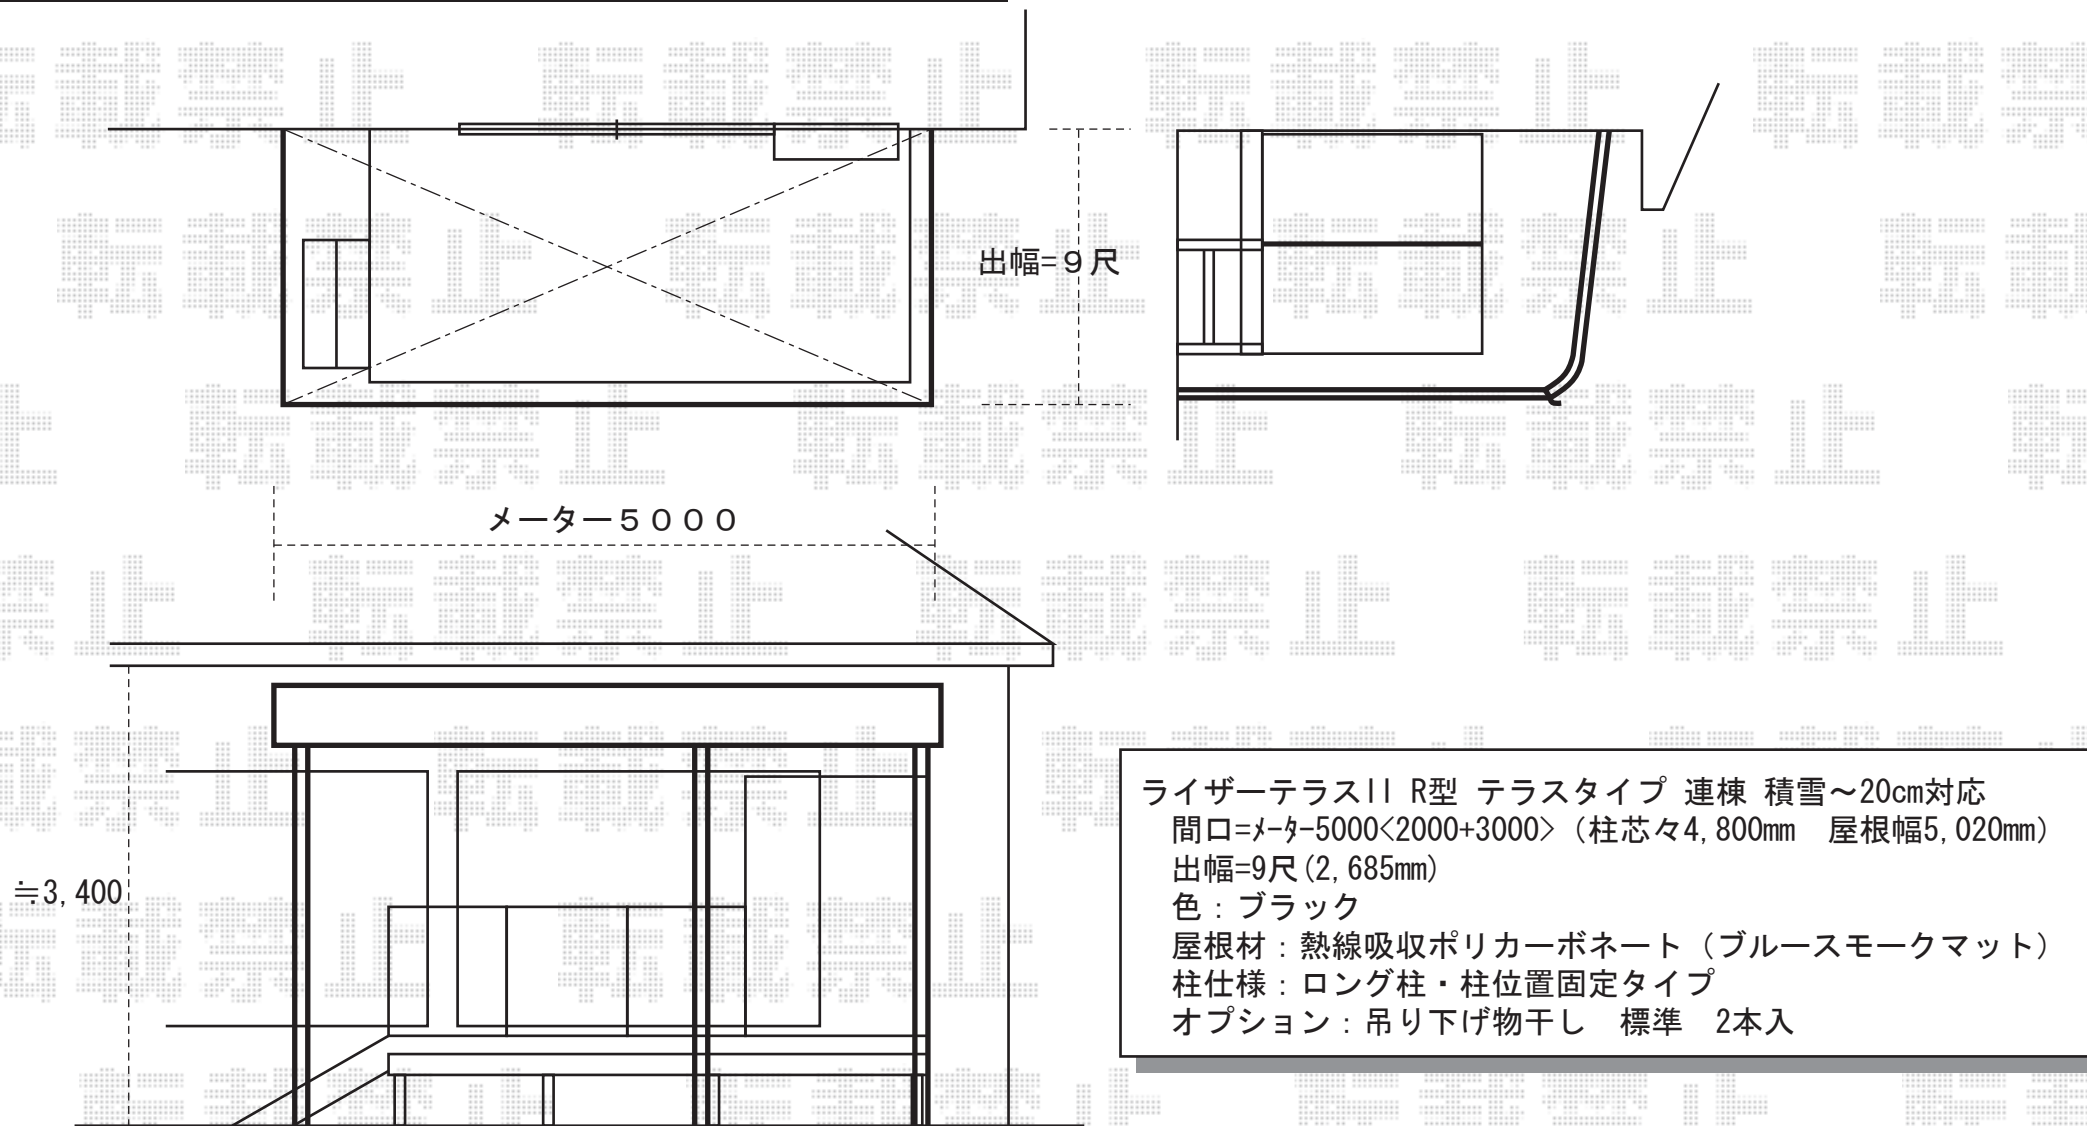

ライザーテラスII R型 テラスタイプ 連棟 積雪~20cm対応
間口=メートル=5000<2000+3000> (柱芯々4,800mm 屋根幅5,020mm)
出幅=9尺(2,685mm)
色: ブラック
屋根材: 熱線吸収ポリカーボネート (ブルースモークマット)
柱仕様: ロング柱・柱位置固定タイプ
オプション: 吊り下げ物干し 標準 2本入

現場状況や作図制限により概略図の内容と多少の違いが生じることがございます。
施工時は、現場優先とさせて頂きたく思いますので、お立会い頂き、
最終のご指示のほど、何卒、宜しくお願い致します。

全ての著作権は、エクスショップに帰属します。当社とのお取引目的外の使用・複製・転載禁止となっております。



EX-SHOP
HTTP://WWW.EX-SHOP.NET
担当:村上