


カーブポートシグマⅢ 積雪～20cm対応

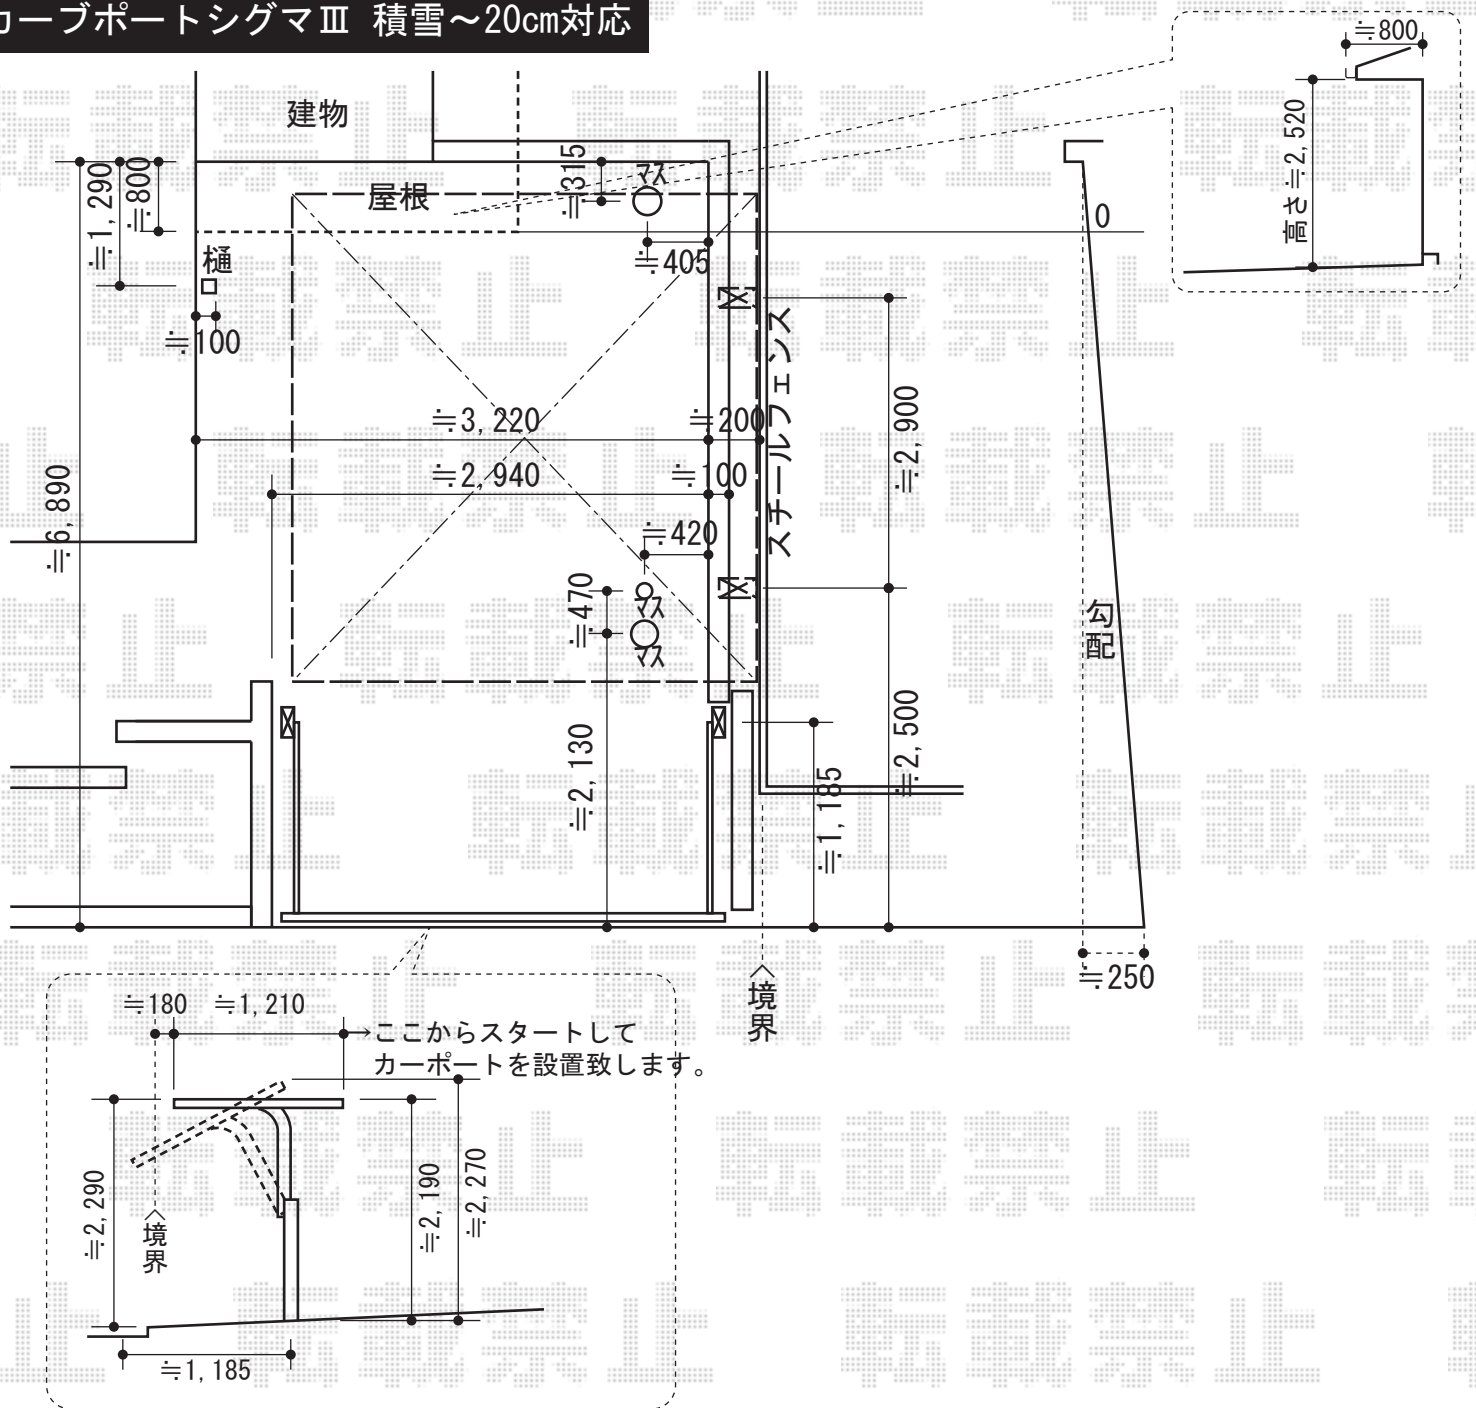

トステム カーブポートシグマⅢ 積雪～20cm対応
 幅=3,000mm
 奥行=4,980mm
 色：ブラック
 屋根材：熱線吸収ポリカーボネート（ブルースモークマット）
 柱仕様：標準柱仕様（有効高 約1,800mm）

トステム サイドパネル
 高さ=500mm
 奥行=4,980mm
 色：ブラック
 パネル材：熱線吸収ポリカーボネート（ブルースモークマット）
 柱仕様：標準柱仕様

現場状況や作図制限により概略図の内容と多少の違いが生じることがございます。
 施工時は、現場優先とさせて頂きたく思いますので、お立会い頂き、
 最終のご指示のほど、何卒、宜しくお願い致します。



EX-SHOP
[HTTP://WWW.EX-SHOP.NET](http://www.ex-shop.net)

担当：藤木