


取付位置と、高さのご指示を頂けます様、宜しくお願い致します。

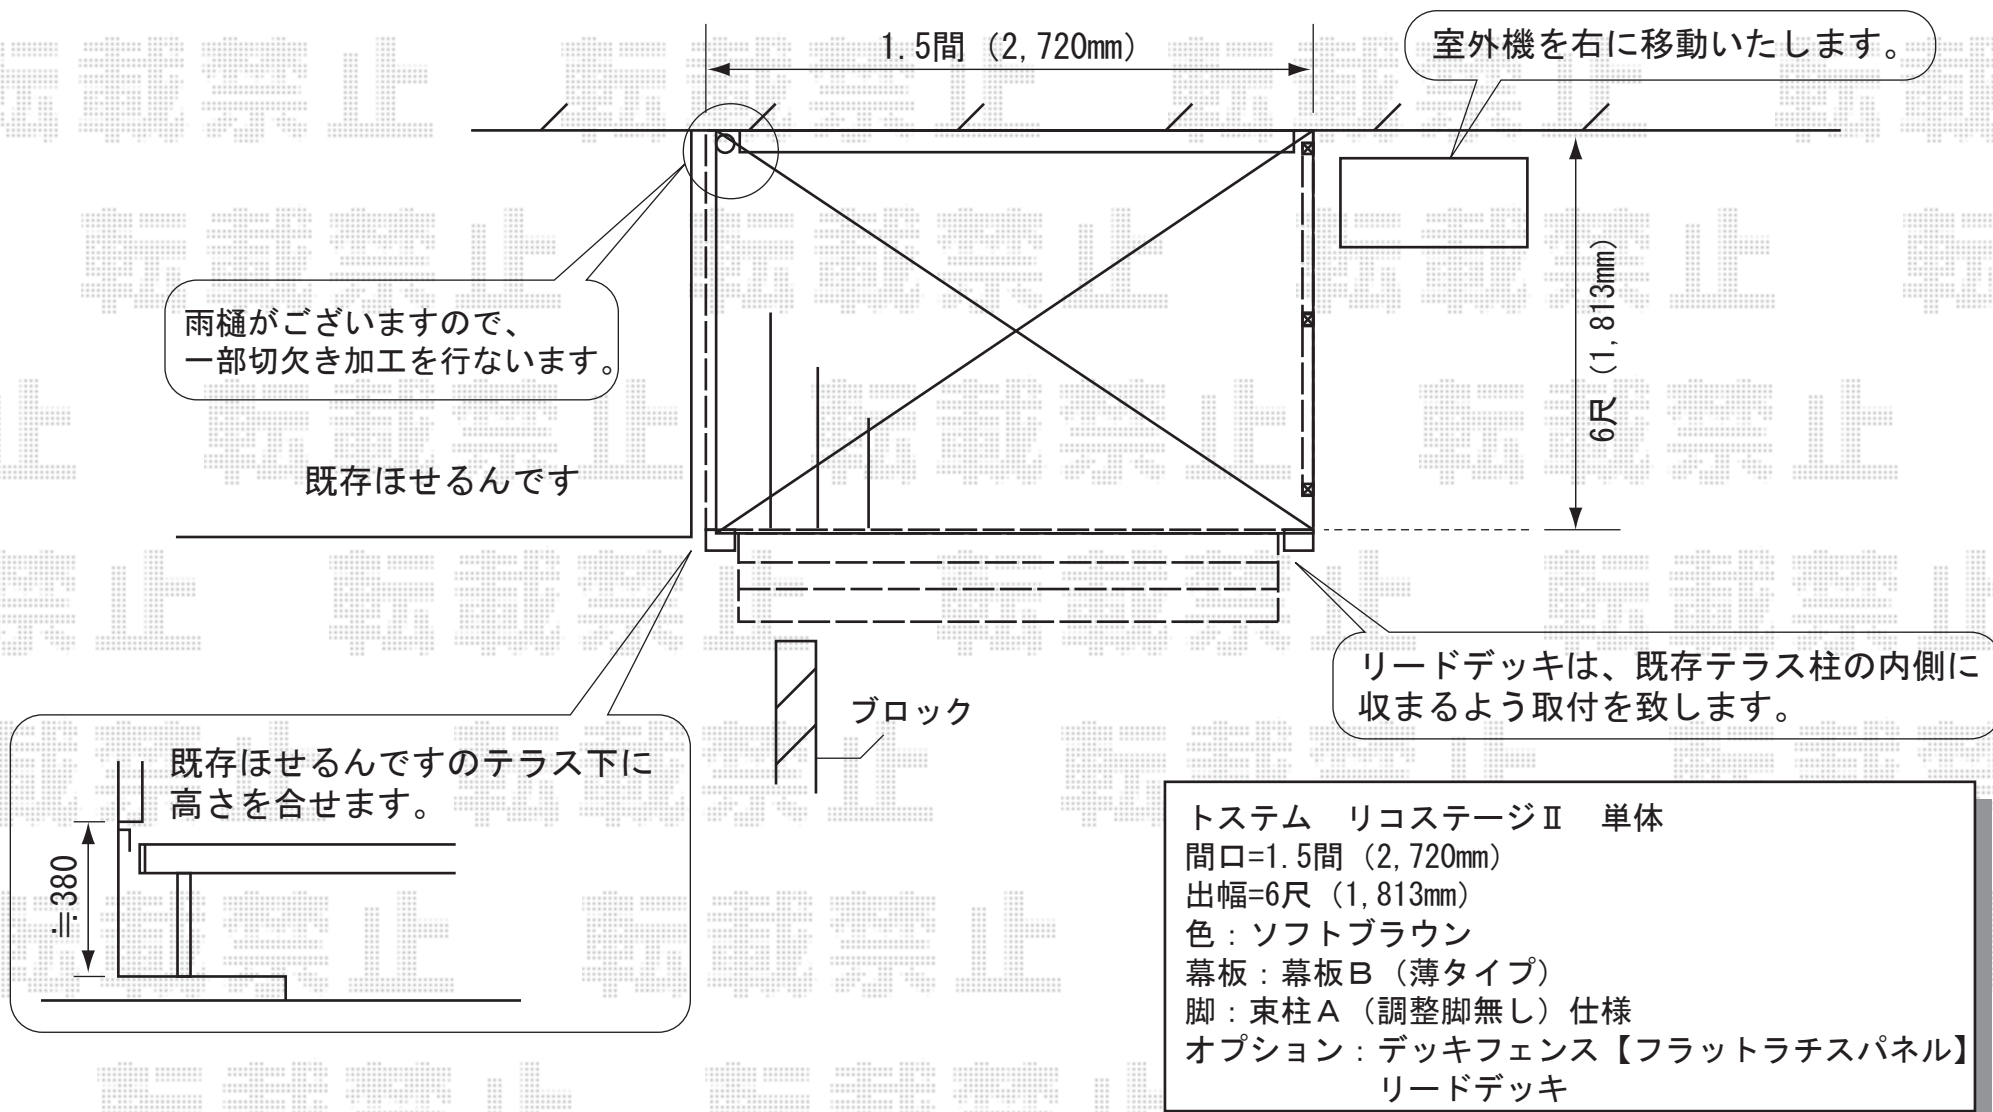

現場状況や作図制限により概略図の内容と多少の違いが生じることがございます。施工時は、現場優先とさせて頂きたく思いますので、お手数ではございますが、必ずお立会い頂き、最終のご指示・ご確認を頂けます様、宜しくお願い致します。



EX-SHOP
HTTP://WWW.EX-SHOP.NET

担当：阿利