

リコステージ 調整脚有リタイプ 独立納まり

間口=標準1.5間(幕板内々2,795mm)

出幅=10尺(幕板内々2,935mm)

高さ=650mm

色:EXTナチュラル

デッキ材:縦貼り(フラットタイプ)

追加部材:バルコニー柱周り用部材

独立納まり部材一式

リコフェンス(ラチス)2スパン

幅=2,400mm(2スパン)

高さ=800mm

色:EXTナチュラル

デッキ上端高さは  
雨戸のレールに合わせます

バルコニー柱は  
デッキを切欠いて通します


室外機

リコフェンス  
(2スパン)

植木

石

植木

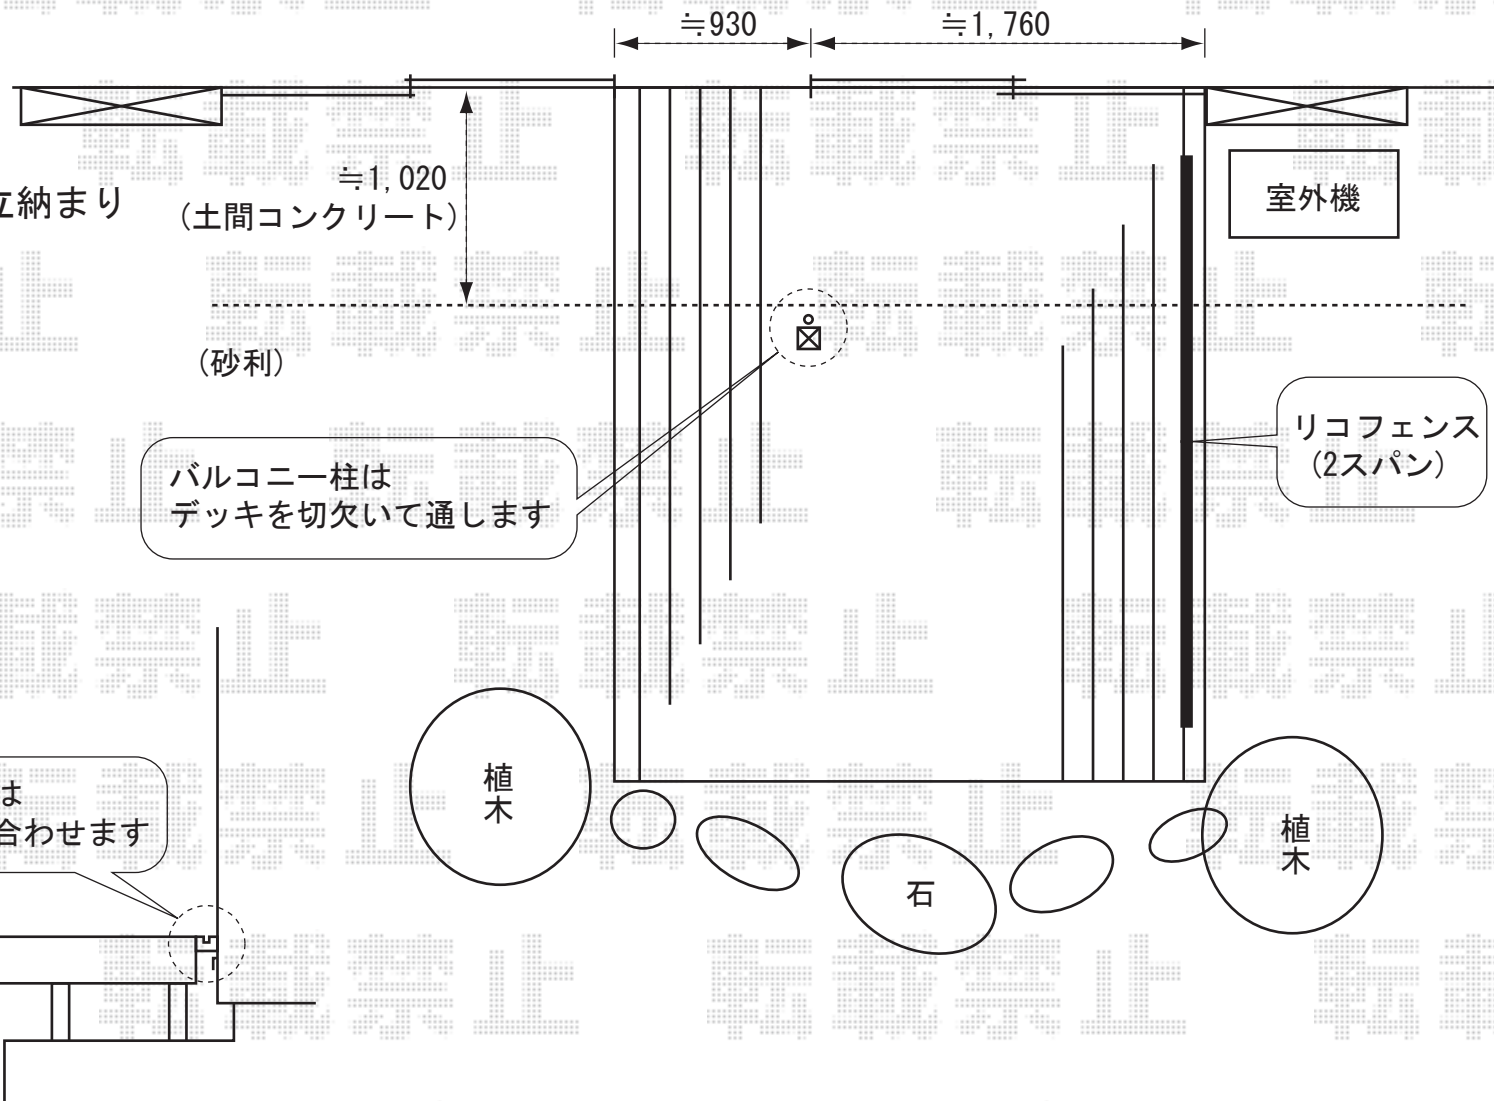

現場状況や作図制限により概略図の内容と多少の違いが生じることがございます。  
施工時は、現場優先とさせて頂きたく思いますので、お立会い頂き、最終のご指示のほど、何卒、宜しくお願い致します。