

キューブポートプラスワイド ロング柱使用


間口=4807mm

奥行=5006mm

*ハツリ(2ヶ所)有り

*インターロックカット有り※

※カーポート柱基礎位置にございますインターロック、
カットしての施工対応となります。
充分注意の上、作業を行わせて頂きますが、
万が一、カット作業の際にひびや割れが発生致しました場合、
誠に申し訳ございませんが、弊社では復旧及び補修等の
対応をさせて頂くことが出来なくなっております。
予めご了承頂きますよう、宜しくお願い申し上げます。

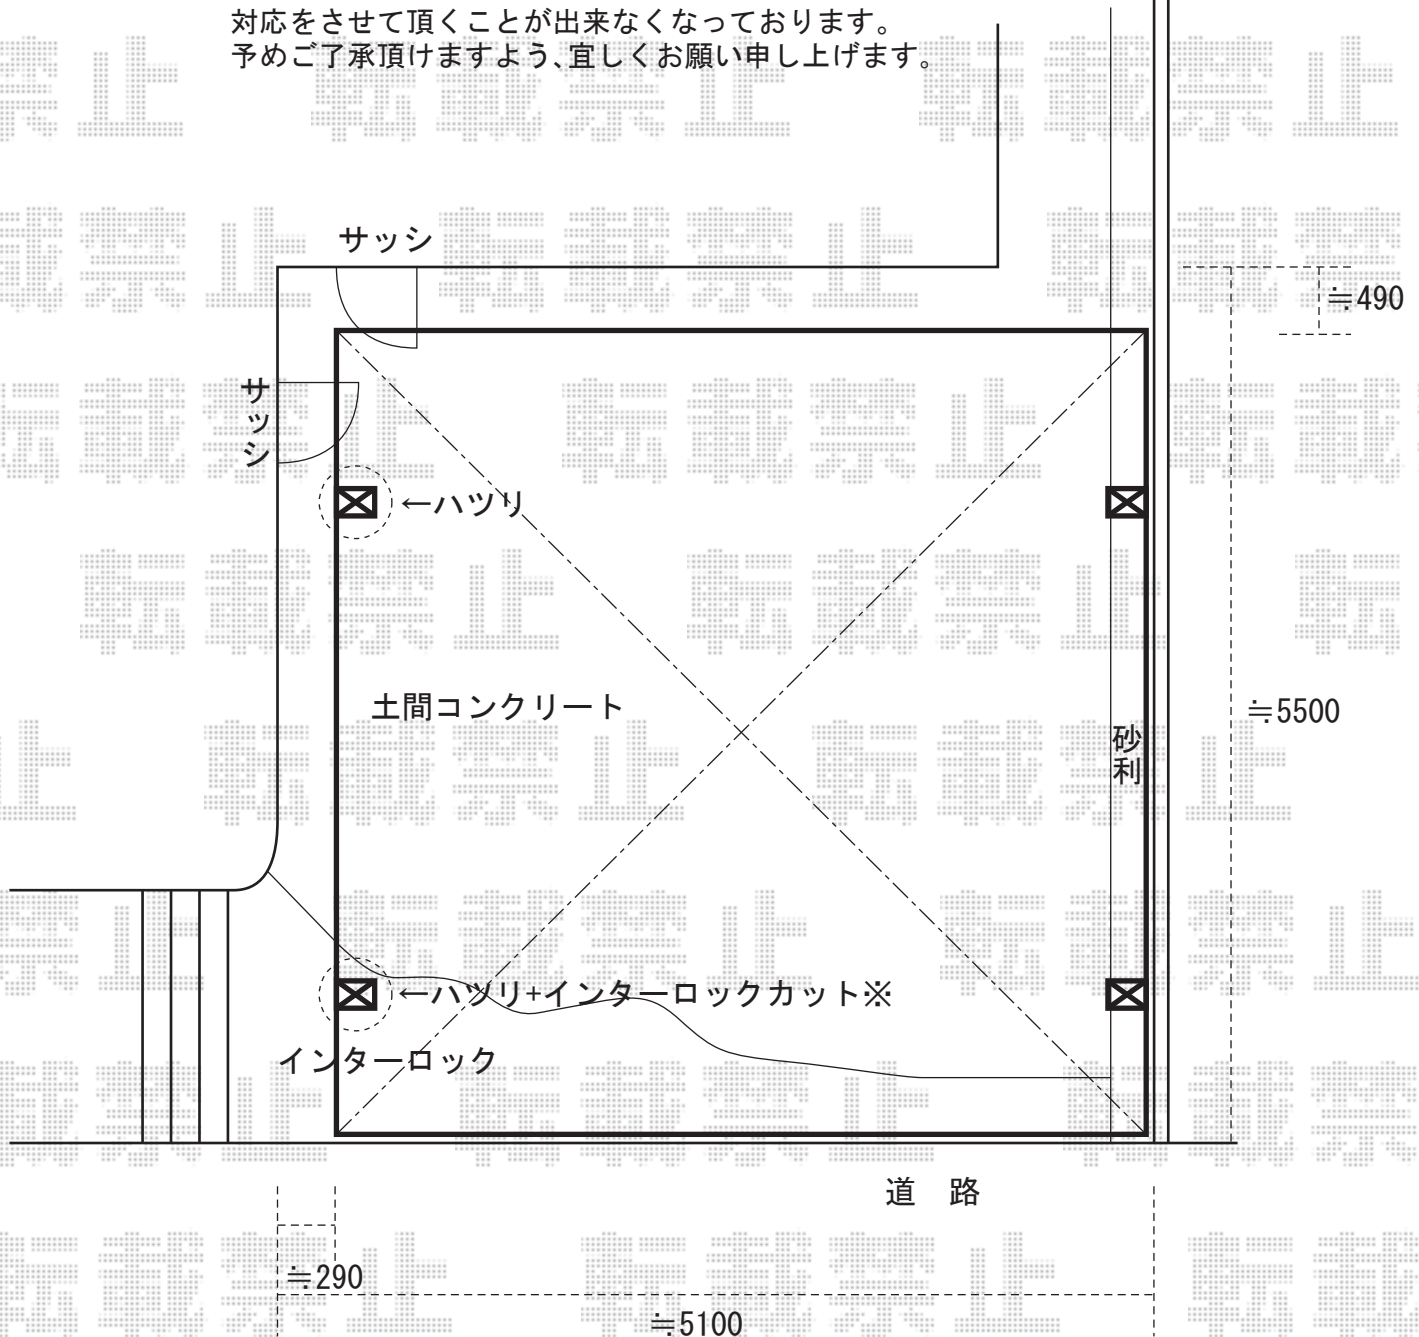

※現場状況や作図制限により概略図の内容と多少の違いが生じることがございます。

施工時は、現場優先とさせて頂きたく思いますので、お立会い頂き、
最終のご指示のほど、何卒、宜しくお願い致します。



EX-SHOP

<http://www.ex-shop.net>

担当: 村上