


柱に擁壁基礎干渉の可能性があります。
その場合、擁壁へアングル固定します。

カーブポートシグマⅡ 延長
間口=3000mm 奥行=7118mm
熱線吸収ポリカーボネート（ブルースモークマット）
ロング柱28仕様（有効高 約2,800mm）
シャイングレー
着脱式補助柱 ロング柱28用（3本入）

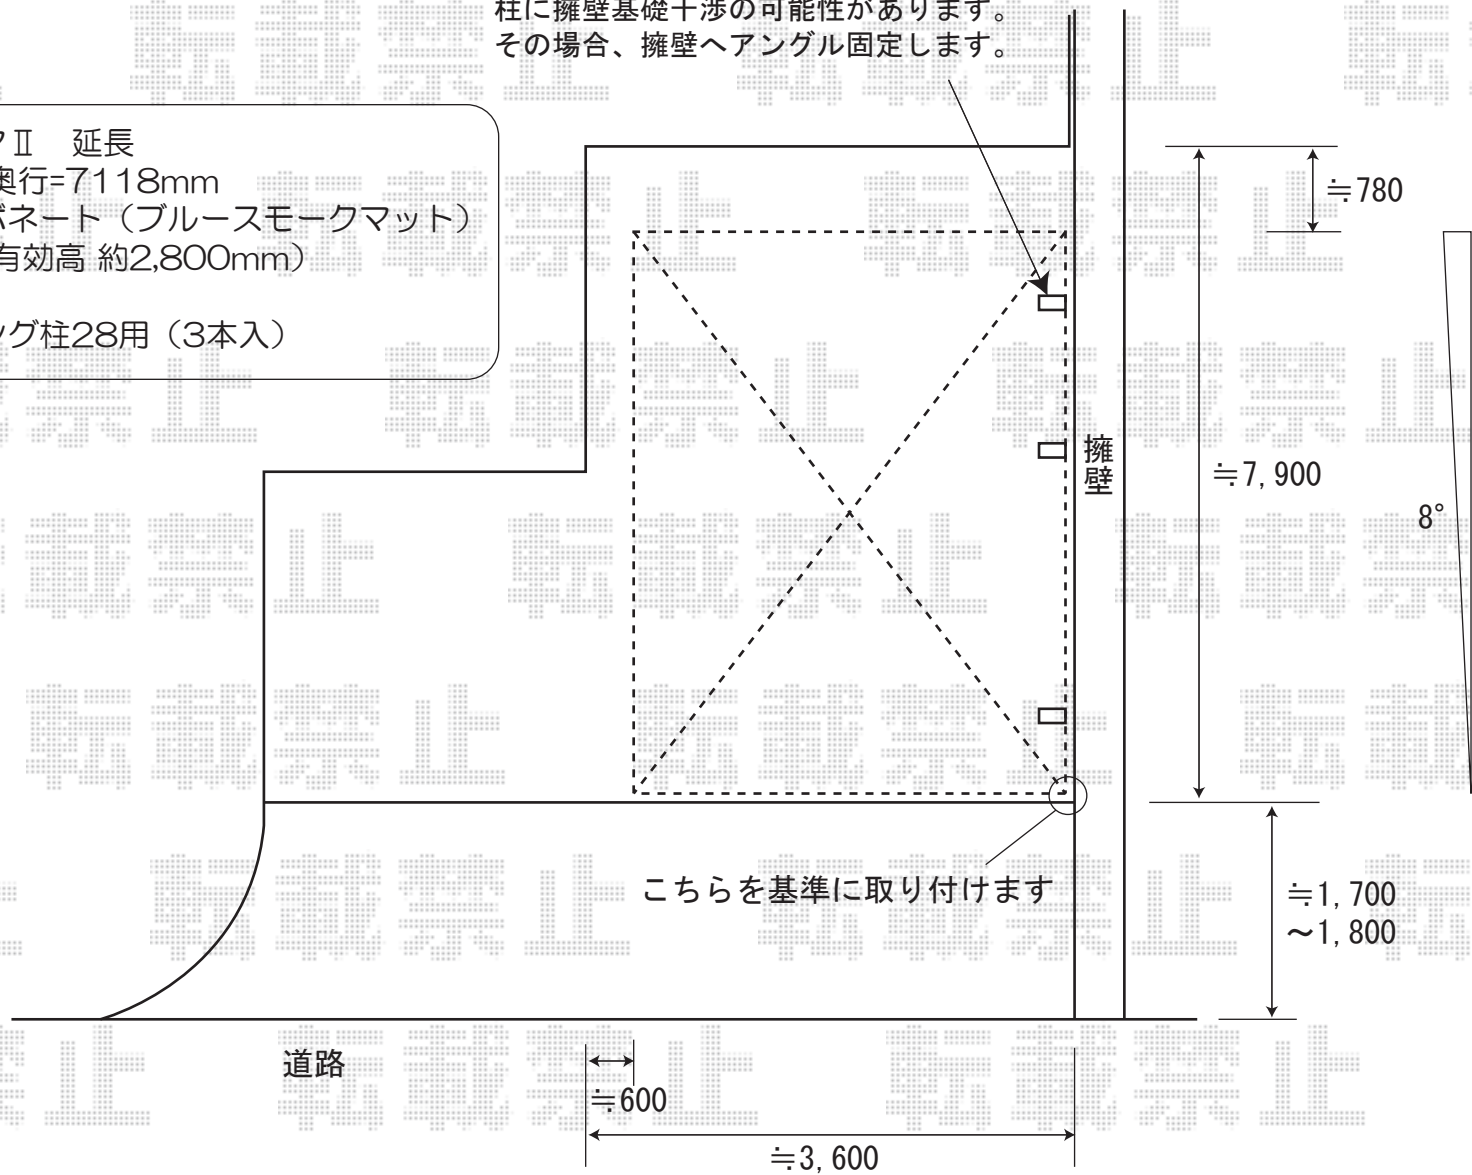

現場状況や作図制限により概略図の内容と多少の違いが生じることがございます。
施工時は、現場優先とさせて頂きたく思いますので、お立会い頂き、
最終のご指示のほど、何卒、宜しくお願い致します。



EX-SHOP

<http://www.ex-shop.net>

担当：角田