


カーブポートシグマⅡ 基本
間口=2401mm 奥行=5000mm
ポリカーボネート（ブルースモーク）
標準柱仕様（有効高 約1,800mm）ブロンズ

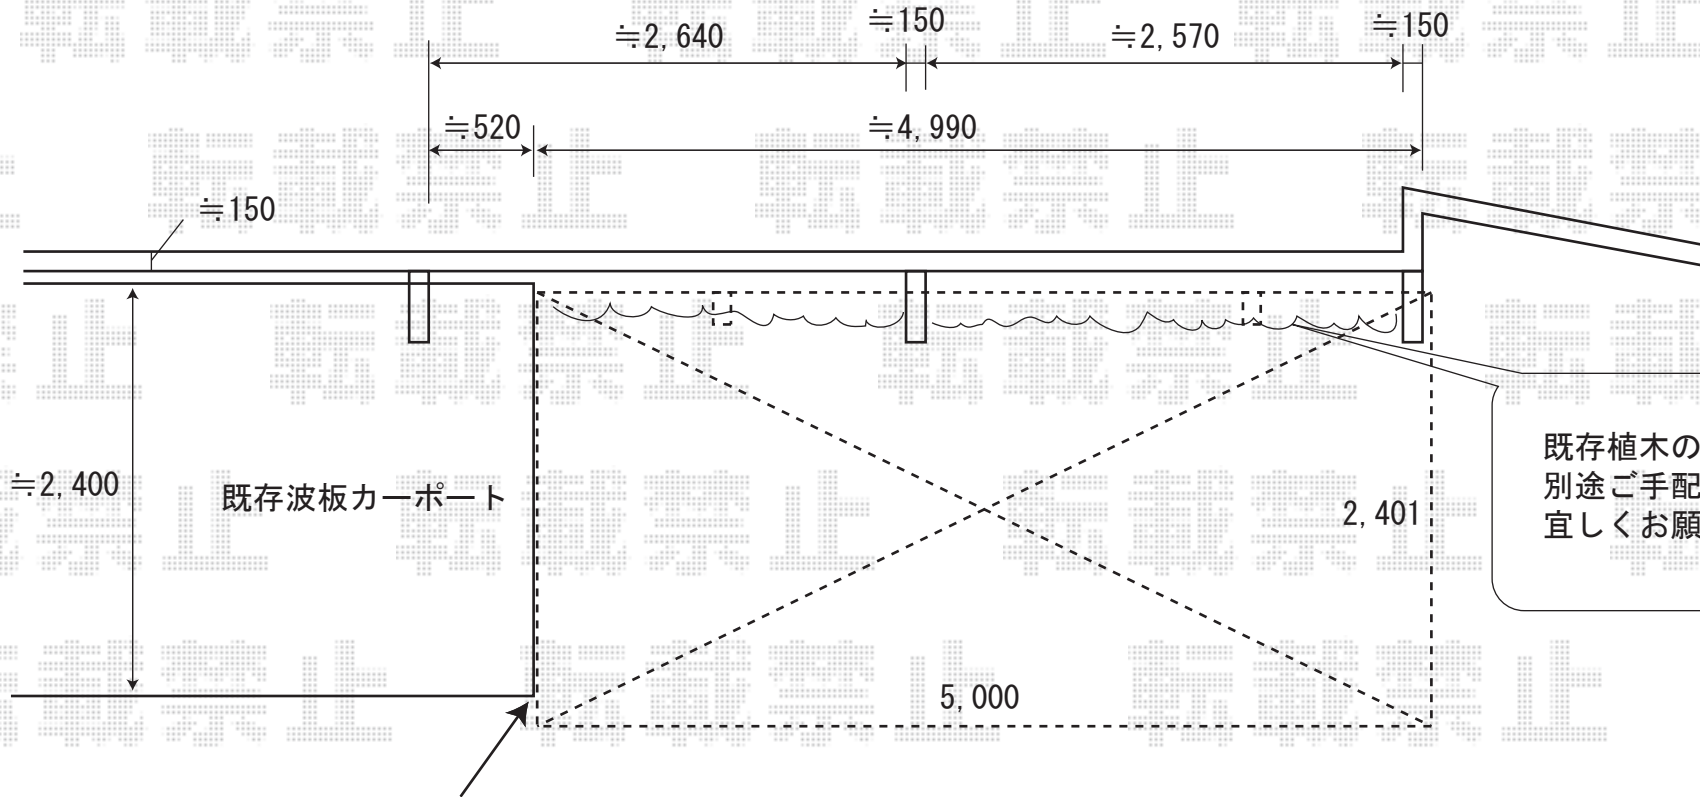

既存植木の撤去につきまして、
別途ご手配くださいますよう、
宜しくお願い致します。

出来る限り、既存カーポートに近づけて設置

現場状況や作図制限により概略図の内容と多少の違いが生じることがございます。
施工時は、現場優先とさせて頂きたく思いますので、お立会い頂き、
最終のご指示のほど、何卒、宜しくお願い致します。



EX-SHOP
<http://www.ex-shop.net>

担当：角田