



**ライザーテラス 600タイプ 1階設置型【出隅仕様】**

間口=〈北面〉3.5間(1.5間+2.0間)6405mm-〈西面〉4.5間(1.5間+1.5間+1.5間)8265mm  
 出幅=4尺(1185mm)  
 柱仕様：ロング柱/〈北面〉持出し柱-〈西面〉柱位置固定タイプ  
 前面スクリーン：1.0間×3段・補助柱×2本

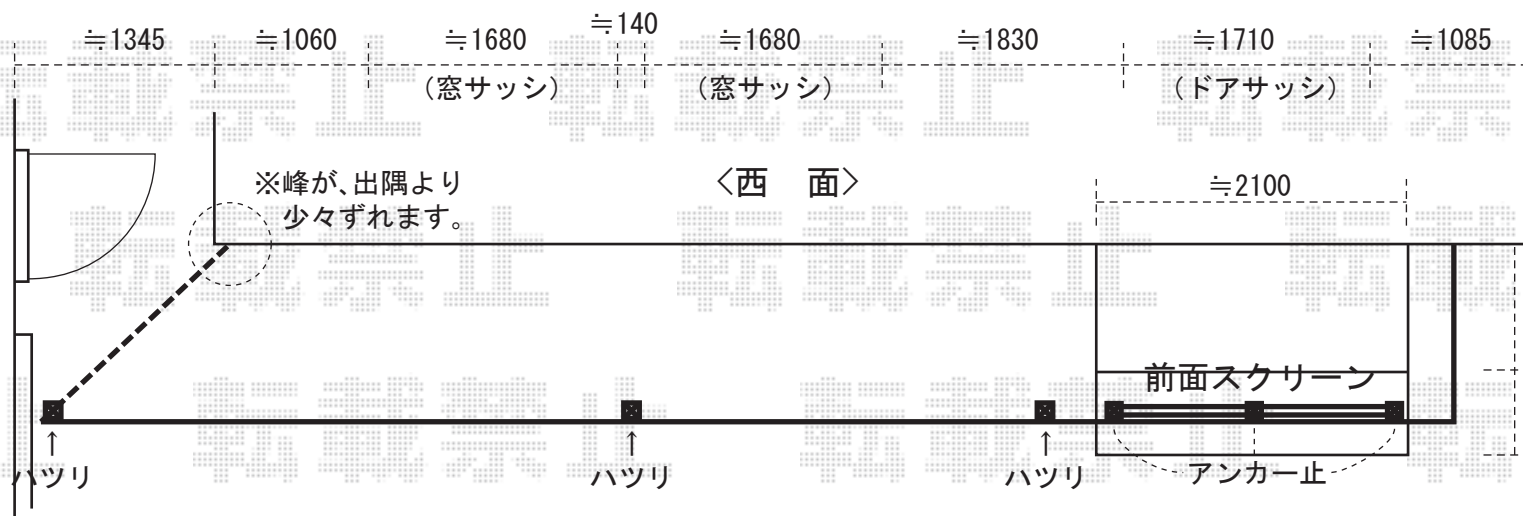

※現場状況や作図制限により概略図の内容と多少の違いが生じることがございます。施工時は、現場優先とさせて頂きたく思いますので、お立会い頂き、最終のご指示のほど、何卒、宜しくお願い致します。

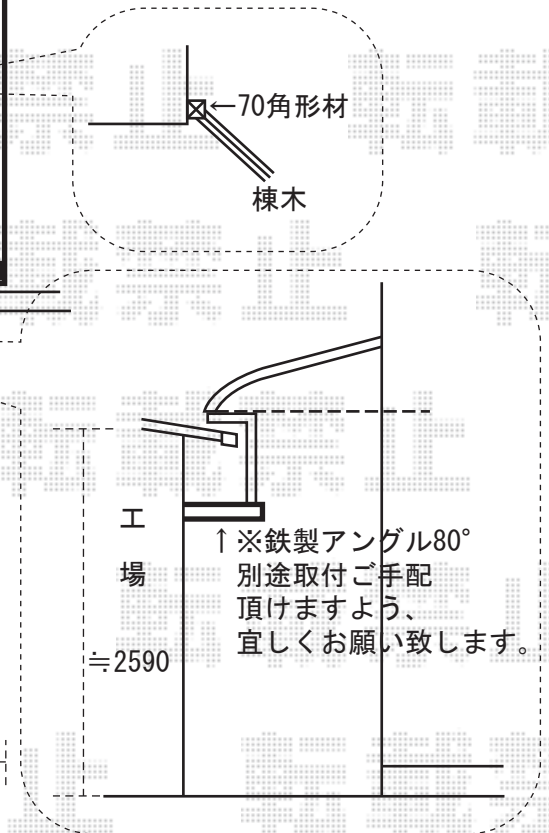


**EX-SHOP**

<http://www.ex-shop.net>

担当：村上

※北面のみ、出幅切詰加工を行わせて頂きますため、  
 〈北面〉と〈西面〉屋根の棟(峰)が  
 建物角からずれた位置となります。  
 (棟は、70角形材にて、固定させて頂きます。)

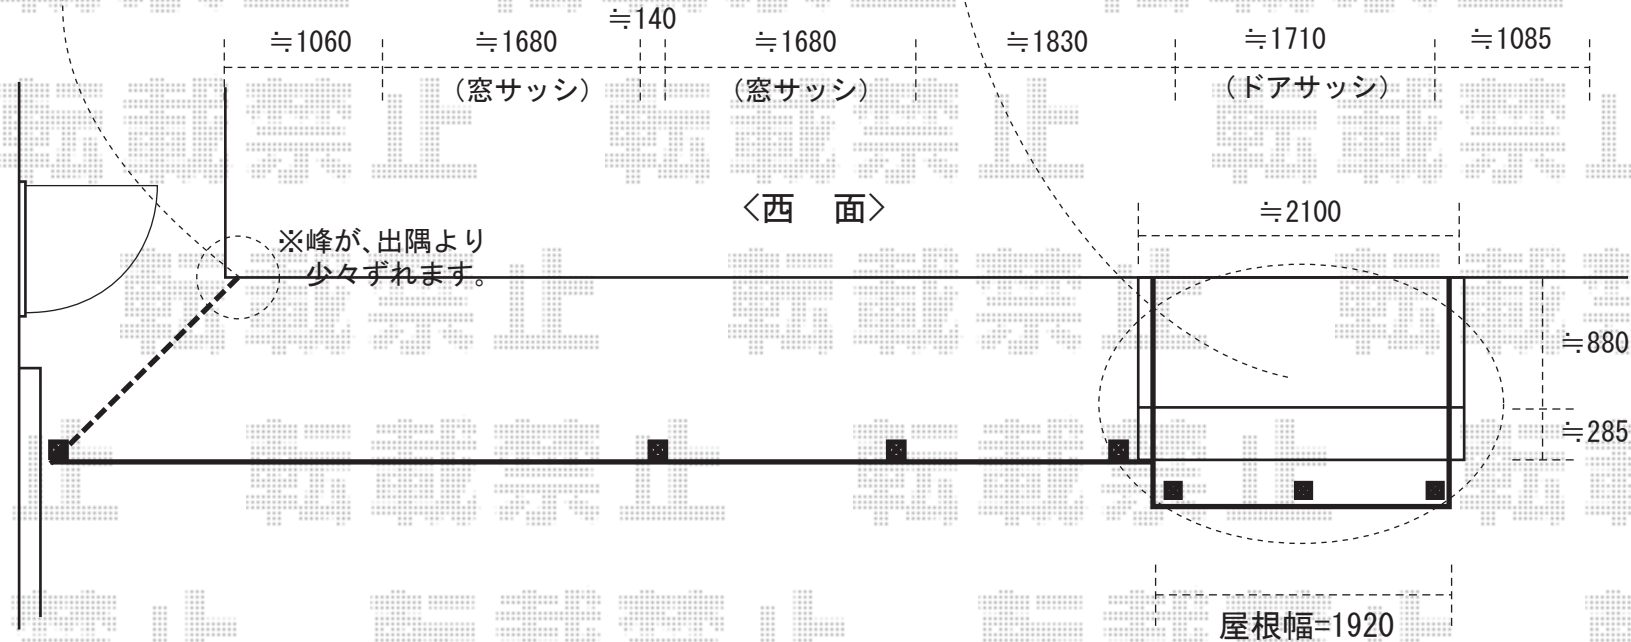

※西面土間部上取付の1.0間、  
 出隅3.5間とつき合わせて取付致します  
 (接地面のみ、コーキング致します)。  
 屋根幅、土間の幅より少々狭い仕上がりとなります。  
 納まりご確認頂けますよう、宜しくごお願い申し上げます。

ライザーテラス 600タイプ 1階設置型【出隅仕様】  
 間口=3.5間(1.0間+1.0間+1.5間) 6405mm  
 出幅=4尺 (1185mm)

ライザーテラス 600タイプ 1階設置型  
 間口=1.0間 (1850mm)  
 出幅=5尺 (1485mm)  
 サイドスクリーン：ポリカーボネート (クリアマット)  
 1.0間×3段・補助柱×1本

※現場状況や作図制限により概略図の内容と多少の違いが生じることがございます。  
 施工時は、現場優先とさせて頂きたく思いますので、お立会い頂き、  
 最終のご指示のほど、何卒、宜しくごお願い致します。



EX-SHOP  
<http://www.ex-shop.net>

担当：村上