


カーポートシグマII ワイド
 間口=5140mm 奥行=5000mm ブラック
 ポリカーポネート（ブルースモーク）
 ロング柱23仕様（有効高 約2,300mm）×2、
 ロング柱28仕様（有効高 約2,800mm）×2

ワイドオーバードアR1型 手動式【特注】
 幅=5050mm 高さ=1000mm 片側ロング仕様（特注柱）
 ブラック ロング設置ストッパー（+100mm）

※オーバードアよりカーポートの方が
 全体的に、少々左にずれます。

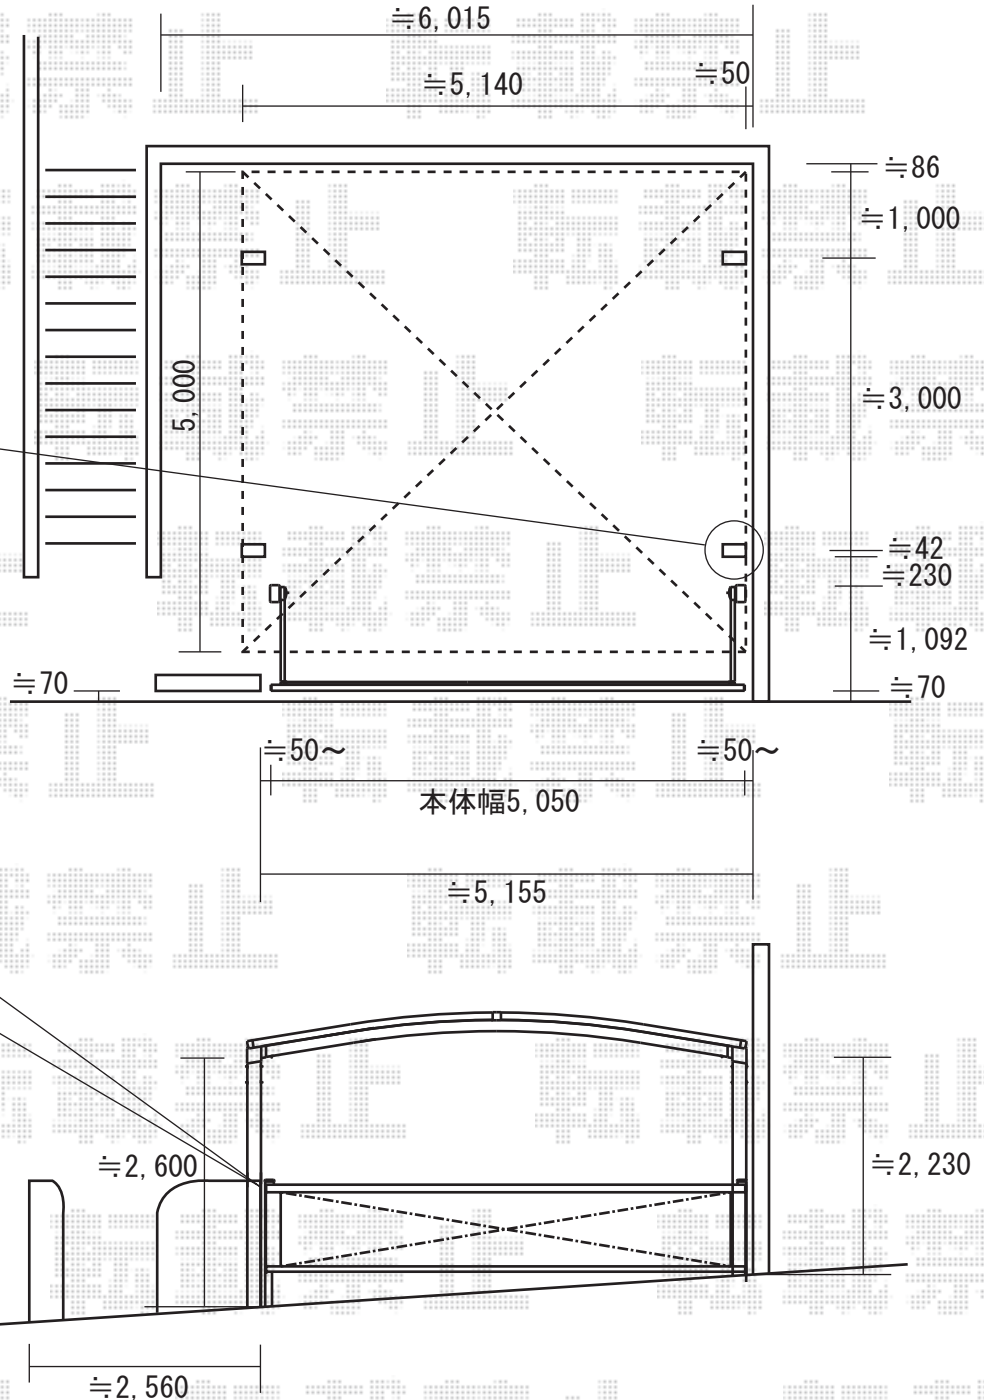

現場状況や作図制限により概略図の内容と多少の違いが生じることがございます。
 施工時は、現場優先とさせて頂きたく思いますので、お立会い頂き、
 最終のご指示のほど、何卒、宜しくお願い致します。



EX-SHOP
<http://www.ex-shop.net>

担当:角田