

ライザーテラスⅡR型 1階設置型

間口=2.5間通し(4350mm)-屋根幅=4570mm

出幅=5尺(1485mm)

柱仕様：標準・柱位置固定タイプ


※柱アンカー固定有り

※出幅切詰め加工有り

※切欠き加工有り

樋パイプ
(切欠き加工)

屋根材切欠き加工
必要寸法のみ
ハネ出しさせていただきます。

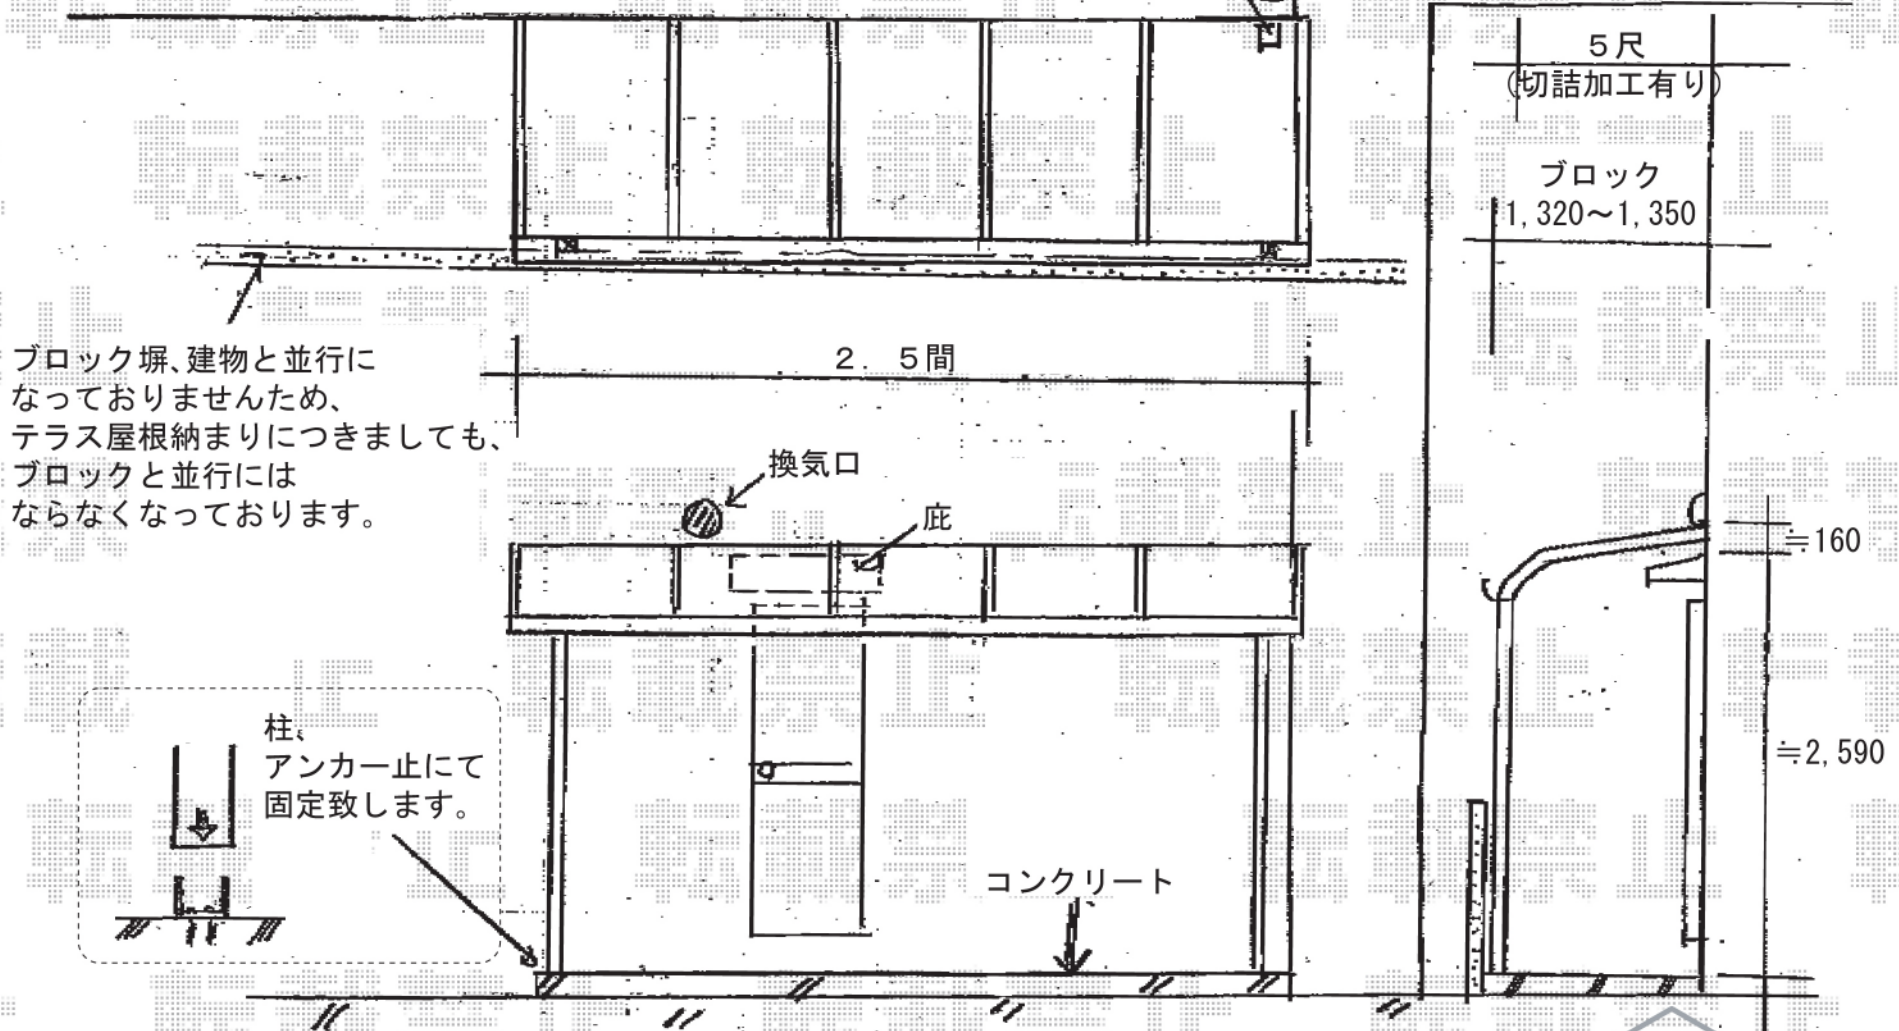

ブロック塀、建物と並行になっておりませんため、テラス屋根納まりにつきましても、ブロックと並行にはならなくなっております。

※現場状況や作図制限により概略図の内容と多少の違いが生じることがございます。

施工時は、現場優先とさせていただきますので、お立会い頂き、最終のご指示のほど、何卒、宜しくお願い致します。



EX-SHOP

<http://www.ex-shop.net>

担当：村上