


カーポートシグマⅡ M合掌
 間口=6014mm 奥行=5700mm
 屋根材：ポリカーボネート（ブラウン）
 ロング柱23仕様（有効高 約2,300mm）
 シャイングレー

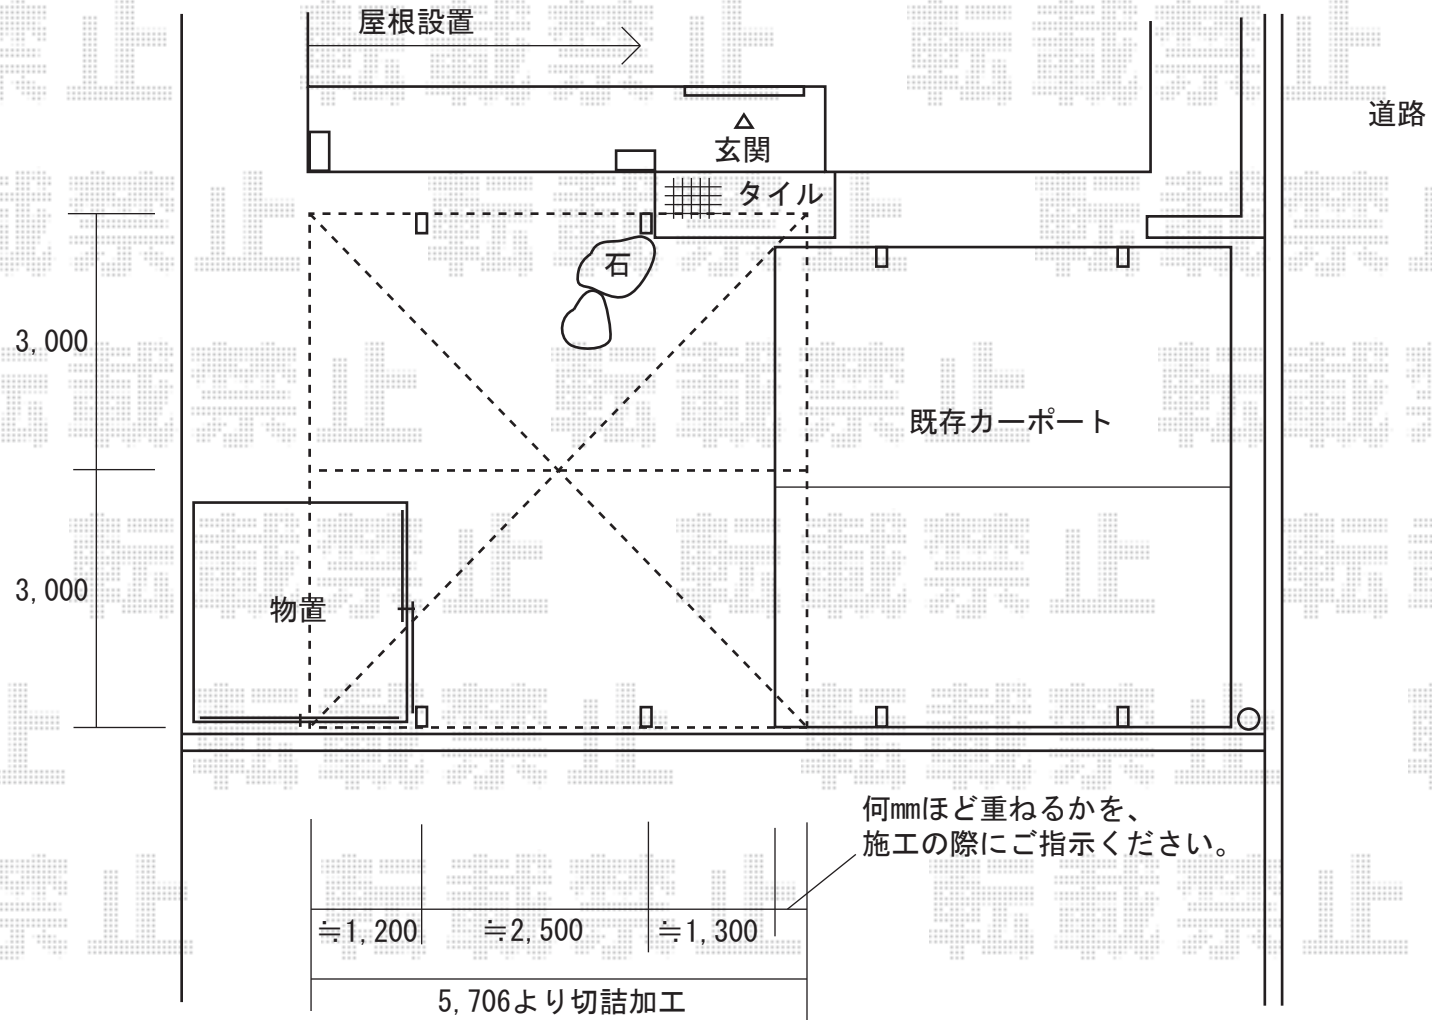

現場状況や作図制限により概略図の内容と多少の違いが生じることがございます。
 施工時は、現場優先とさせていただきますので、お立会い頂き、
 最終のご指示のほど、何卒、宜しくお願い致します。



EX-SHOP
<http://www.ex-shop.net>

担当：角田