
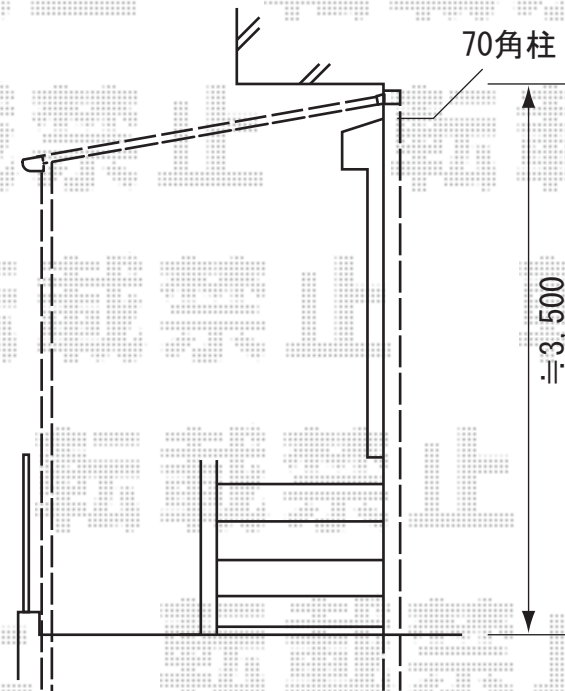


テラス屋根が軒からはみ出してしまうので、70角柱を使用し、取付をいたします。メーカー規格外の施工方法となるため、保証対象外となってしまいますこと、予めご了承くださいませ。

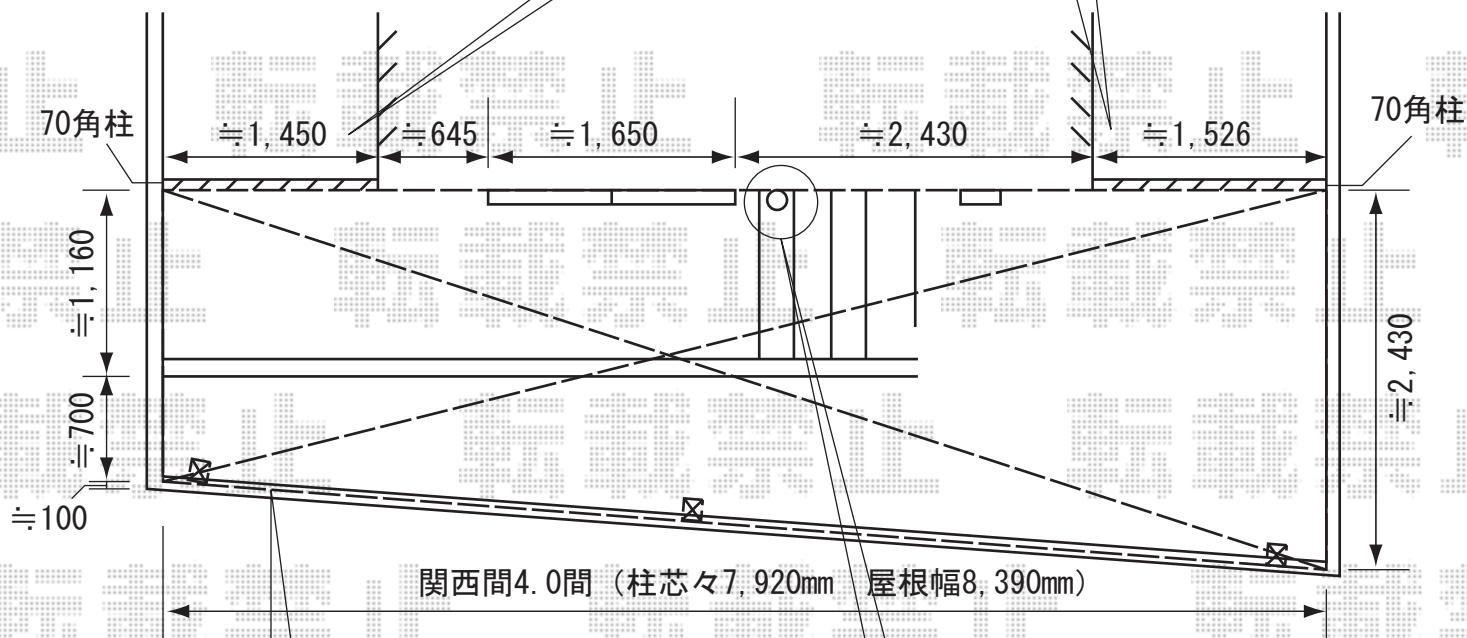

間口の切詰加工を行ないます。  
出幅は斜め切詰加工を行ないます。

換気口がございますので、  
切欠き加工を行ないます。

トステム  
アルファテラスF型 600タイプ 1階設置用  
間口=4.0間 (柱芯々7,920mm 屋根幅8,390mm)  
出幅=9尺 (2,685mm)  
色：シャイングレー  
屋根材：熱線遮断ポリカーボネート  
柱仕様：柱位置固定タイプ (長柱仕様)

現場状況や作図制限により概略図の内容と多少の違いが生じることがございます。施工時は、現場優先とさせていただきますので、お手数ではございますが、必ずお立会い頂き、最終のご指示・ご確認を頂けます様、宜しくお願い致します。