

カーブポートシグマⅡ ロング柱28仕様

奥行=5000mm


間口=2401mm

*ハツリ有り

*間口切詰加工有り

※カーポート有効高さ、建物側(奥側)で
2300mm確保する納まりにて、みさせて頂いております。

※商品カラー：シャイングレーにて、承っております。
建物サッシ色はブラックでございます。
ご確認頂けますよう、宜しくお願ひ申し上げます。

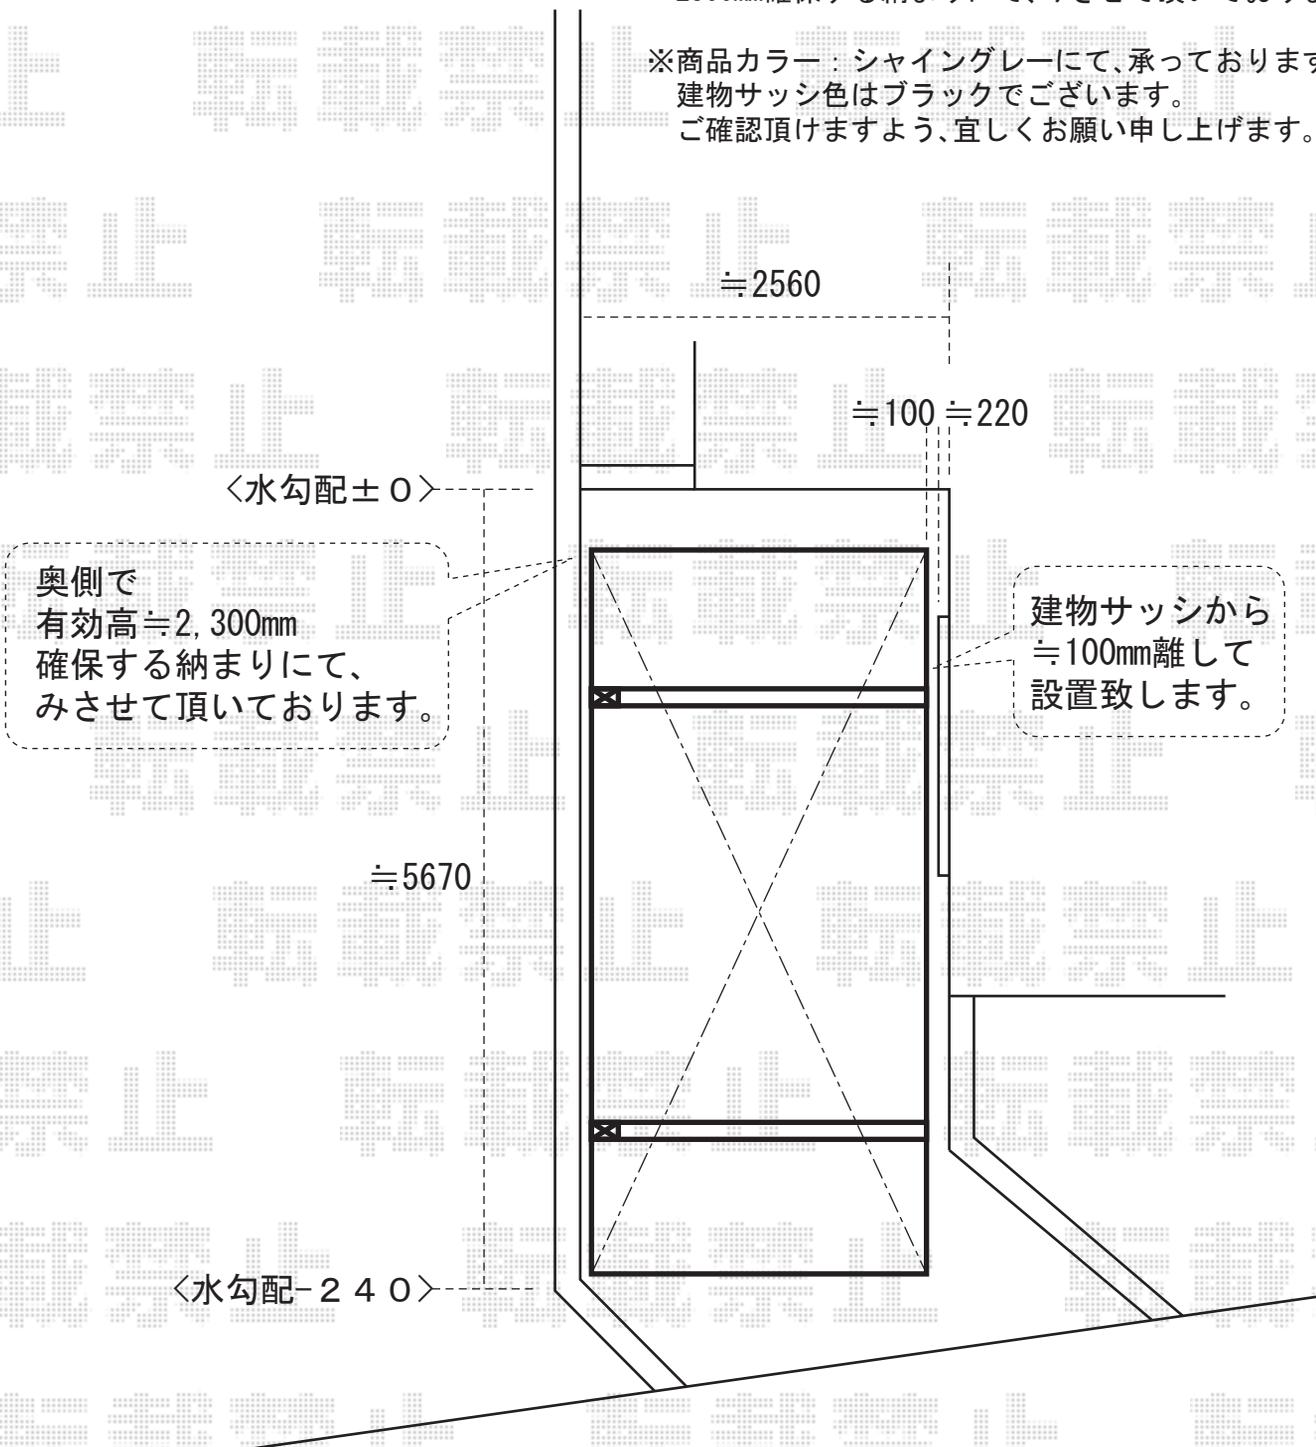

※現場状況や作図制限により概略図の内容と多少の違いが生じることがございます。

施工時は、現場優先とさせて頂きたく思いますので、お立会い頂き、
最終のご指示のほど、何卒、宜しくお願ひ致します。



EX-SHOP

<http://www.ex-shop.net>

担当:村上