


カーブポートシグマⅡ 縦連棟 ロング柱23仕様

奥行=9942mm

間口=2701mm

*ハツリ(ブロック基礎×3ヶ所)有り

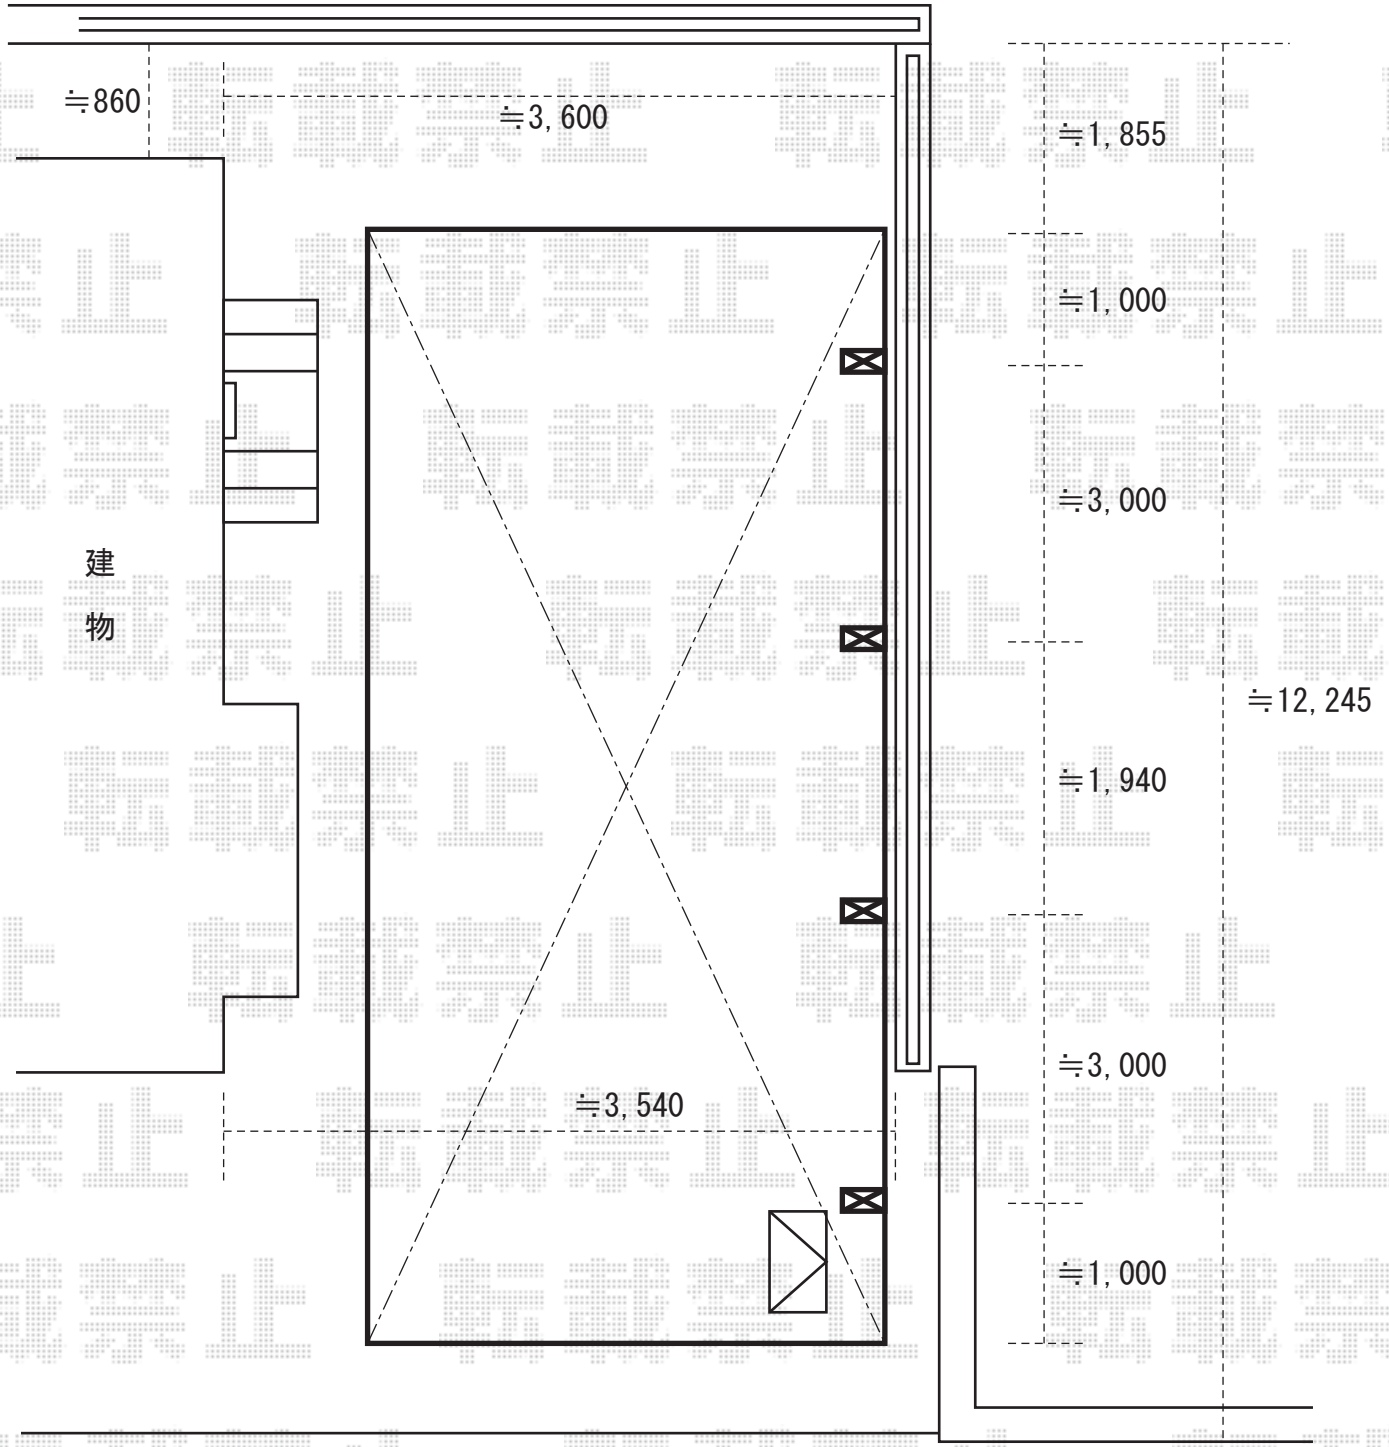

※現場状況や作図制限により概略図の内容と多少の違いが生じることがございます。

施工時は、現場優先とさせて頂きたく思いますので、お立会い頂き、
最終のご指示のほど、何卒、宜しくお願い致します。



EX-SHOP

<http://www.ex-shop.net>

担当: 村上