

ライザーテラス II F型 600タイプ 2階設置型

間口=2.0間(3440mm)

屋根幅=3660mm


出幅=4尺(1185mm)

柱仕様：ロング柱・出幅自在桁

オプション：吊り下げ物干し 標準 2本入

*出幅切詰加工有り

*躯体(凹凸面)設置面アルミ材取付加工有り

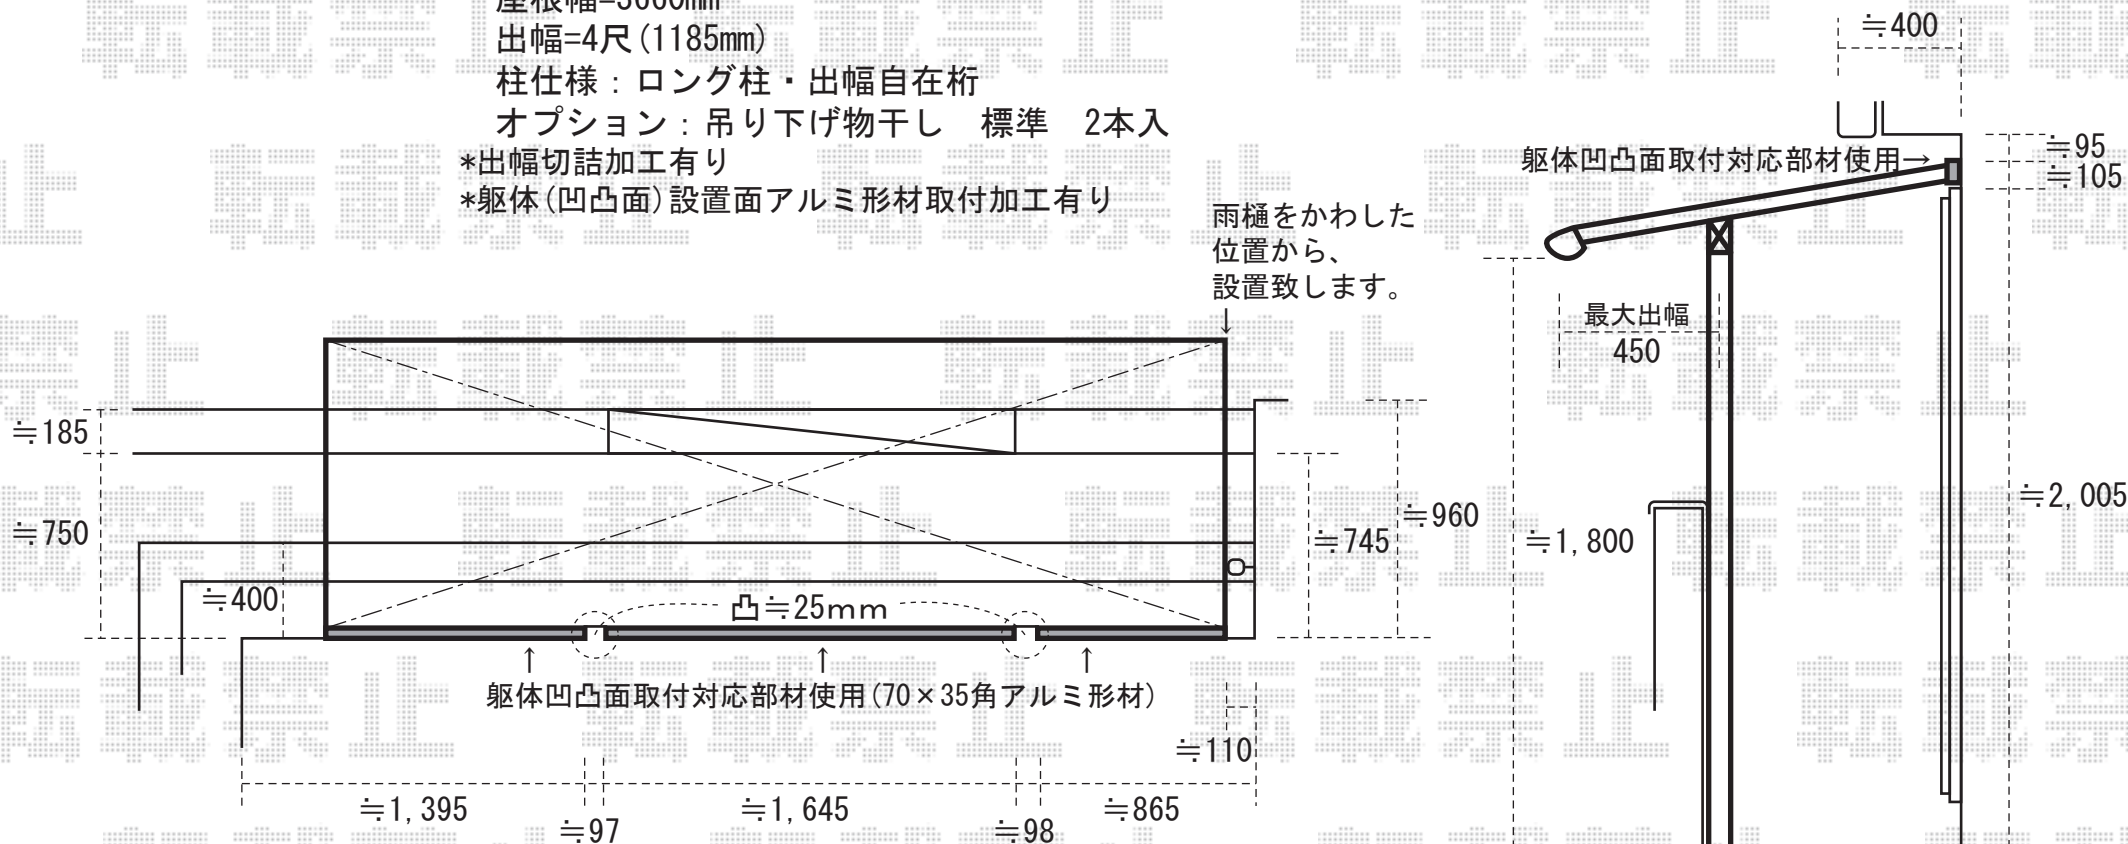

※現場状況や作図制限により概略図の内容と多少の違いが生じることがございます。

施工時は、現場優先とさせていただきますので、お立会い頂き、
最終のご指示のほど、何卒、宜しくお願い致します。



EX-SHOP

http://www.ex-shop.net

担当：村上