


現場状況や作図制限により概略図の内容と多少の違いが生じることがございます。
施工時は、現場優先とさせて頂きたく思いますので、お手数ではございますが、
必ずお立会い頂き、最終のご指示・ご確認を頂けます様、宜しくお願い致します。

カーポートは、こちら側を基準に取付を行いません。
取付位置の詳細につきましては、
施工時にご指示を頂けます様宜しくお願い致します。

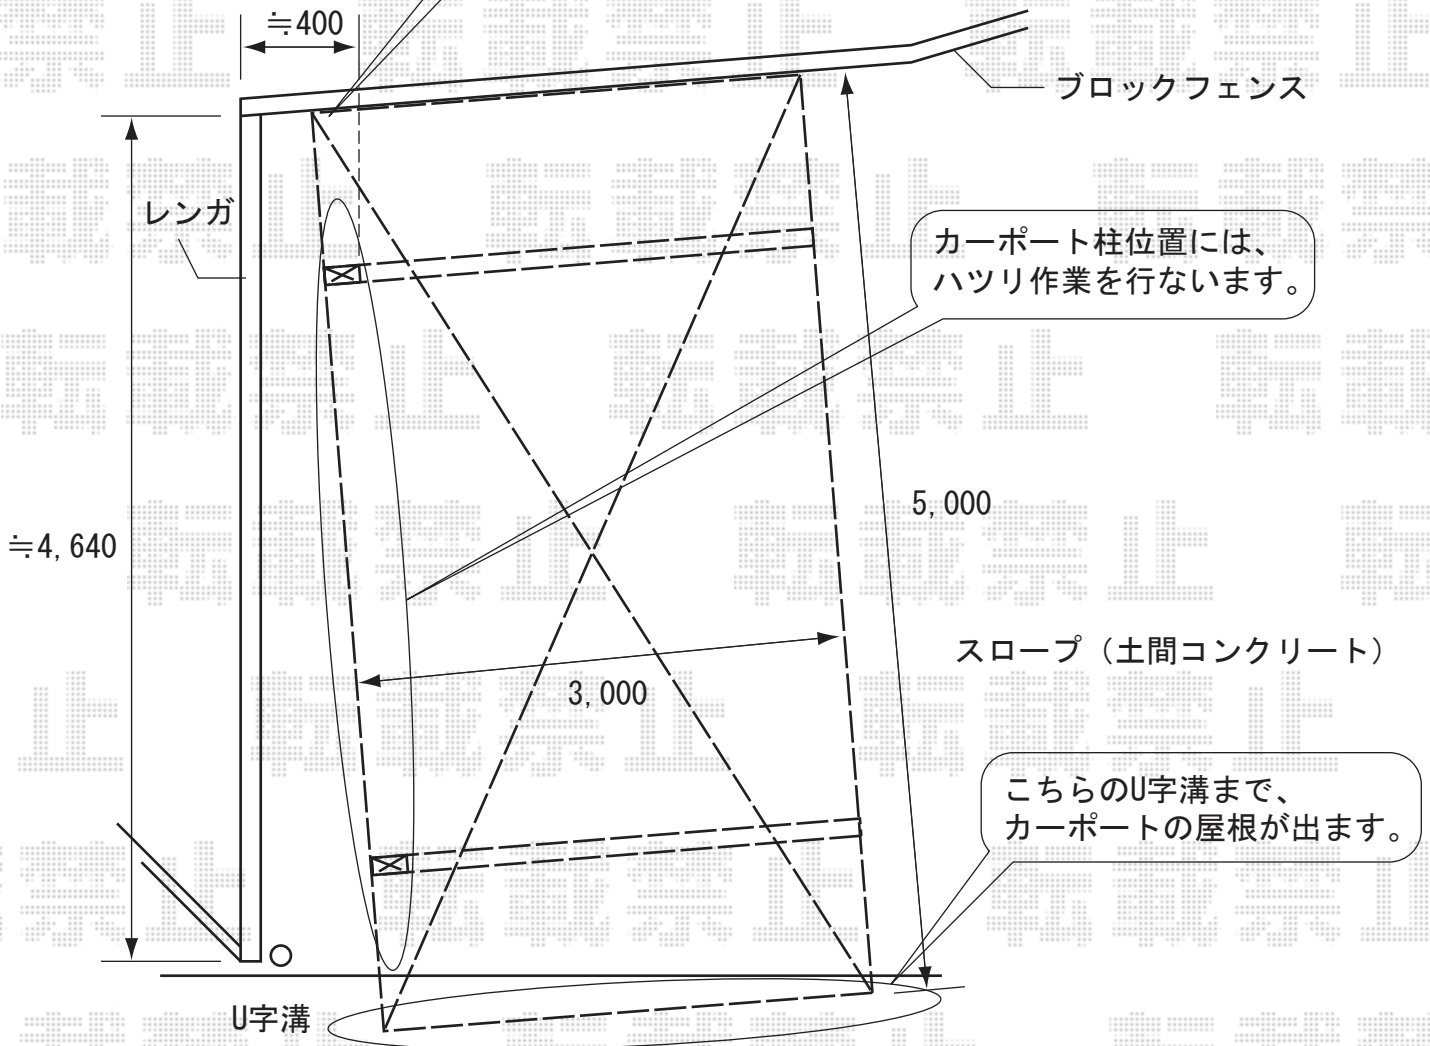

TOSTEM

テールポートシグマ レギュラー 900タイプ

幅=3,000mm

奥行=5,000mm

色：ブロンズ

屋根材：熱線吸収アクアポリカーボネート

柱仕様：標準柱仕様（有効高 約1,803mm）



EX-SHOP
HTTP://WWW.EX-SHOP.NET

担当：阿利