


ライザーテラスⅡR型 600 屋根タイプ  
 関東3.0間連棟 (5260mm 屋根幅5480mm) ×4尺 (1185mm)  
 ポリカーボネート (クリアマット) 出幅自在桁、ロング柱  
 シャイングレー 吊り下げ物干し 標準 2本入  
 追加部材：加工用自在桁、造り付け屋根取り付け部品セット (コーナー用) ×1

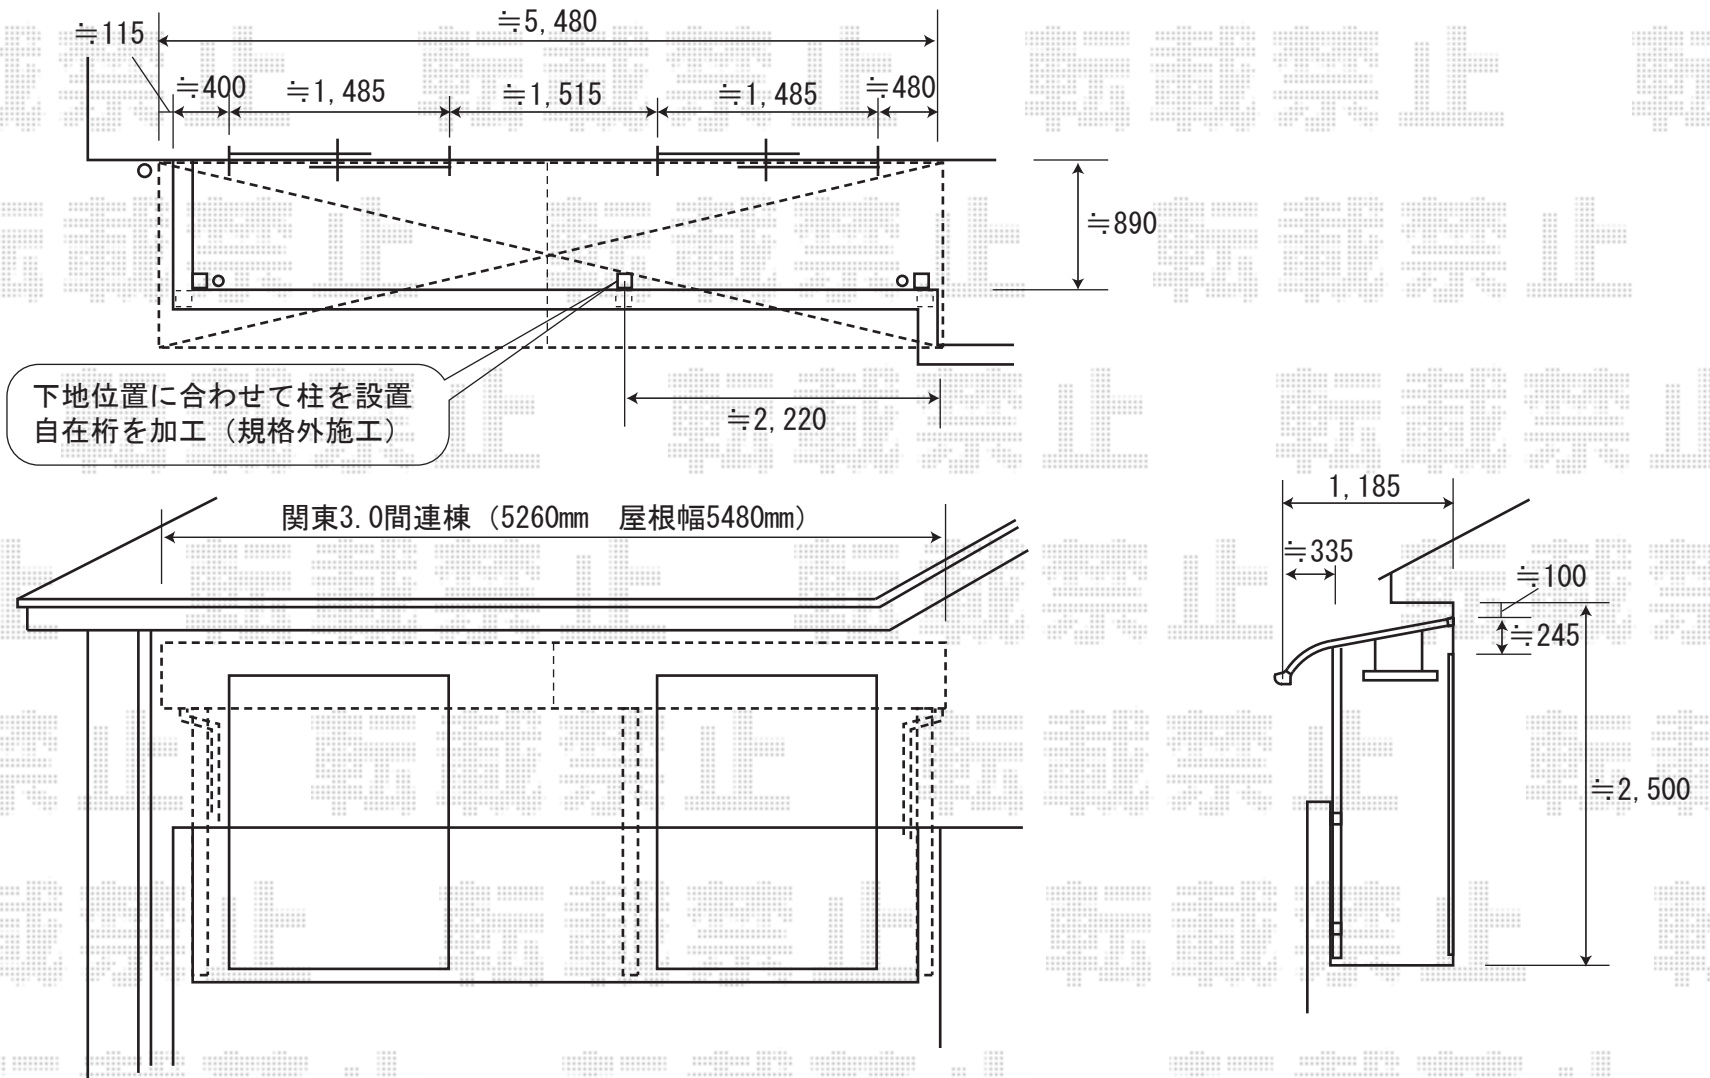

現場状況や作図制限により概略図の内容と多少の違いが生じることがございます。  
 施工時は、現場優先とさせて頂きたく思いますので、お立会い頂き、  
 最終のご指示のほど、何卒、宜しくお願い致します。



**EX-SHOP**  
<http://www.ex-shop.net>

担当：角田