


ライザーテラスⅡF型 600 屋根タイプ
関東2.0間 (3440mm 屋根幅3660mm) ×3尺 (885mm)
ポリカーボネート (ブルースモーク) 出幅自在桁、ロング柱
オータムブラウン
吊り下げ物干し 標準 2本入

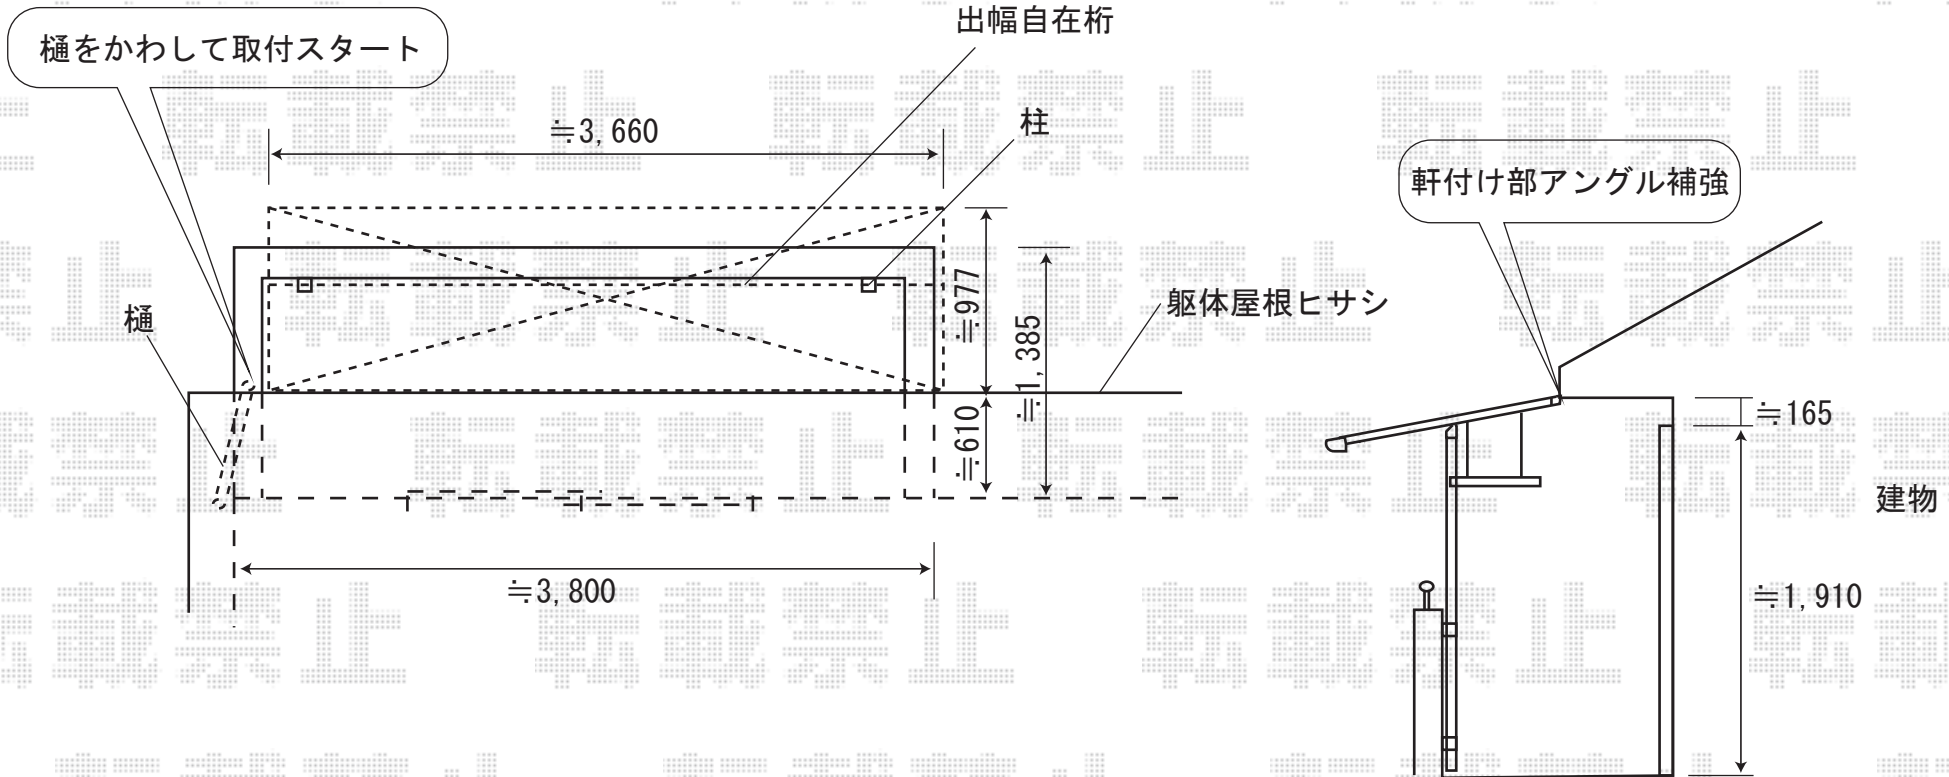

現場状況や作図制限により概略図の内容と多少の違いが生じることがございます。
施工時は、現場優先とさせて頂きたく思いますので、お立会い頂き、
最終のご指示のほど、何卒、宜しくお願い致します。