


ライザーテラスⅡF型 600タイプ 1階設置型

間口=2.0間(3440mm)

屋根幅=3660mm

出幅=9尺(2685mm)

柱仕様：標準柱・柱位置固定タイプ

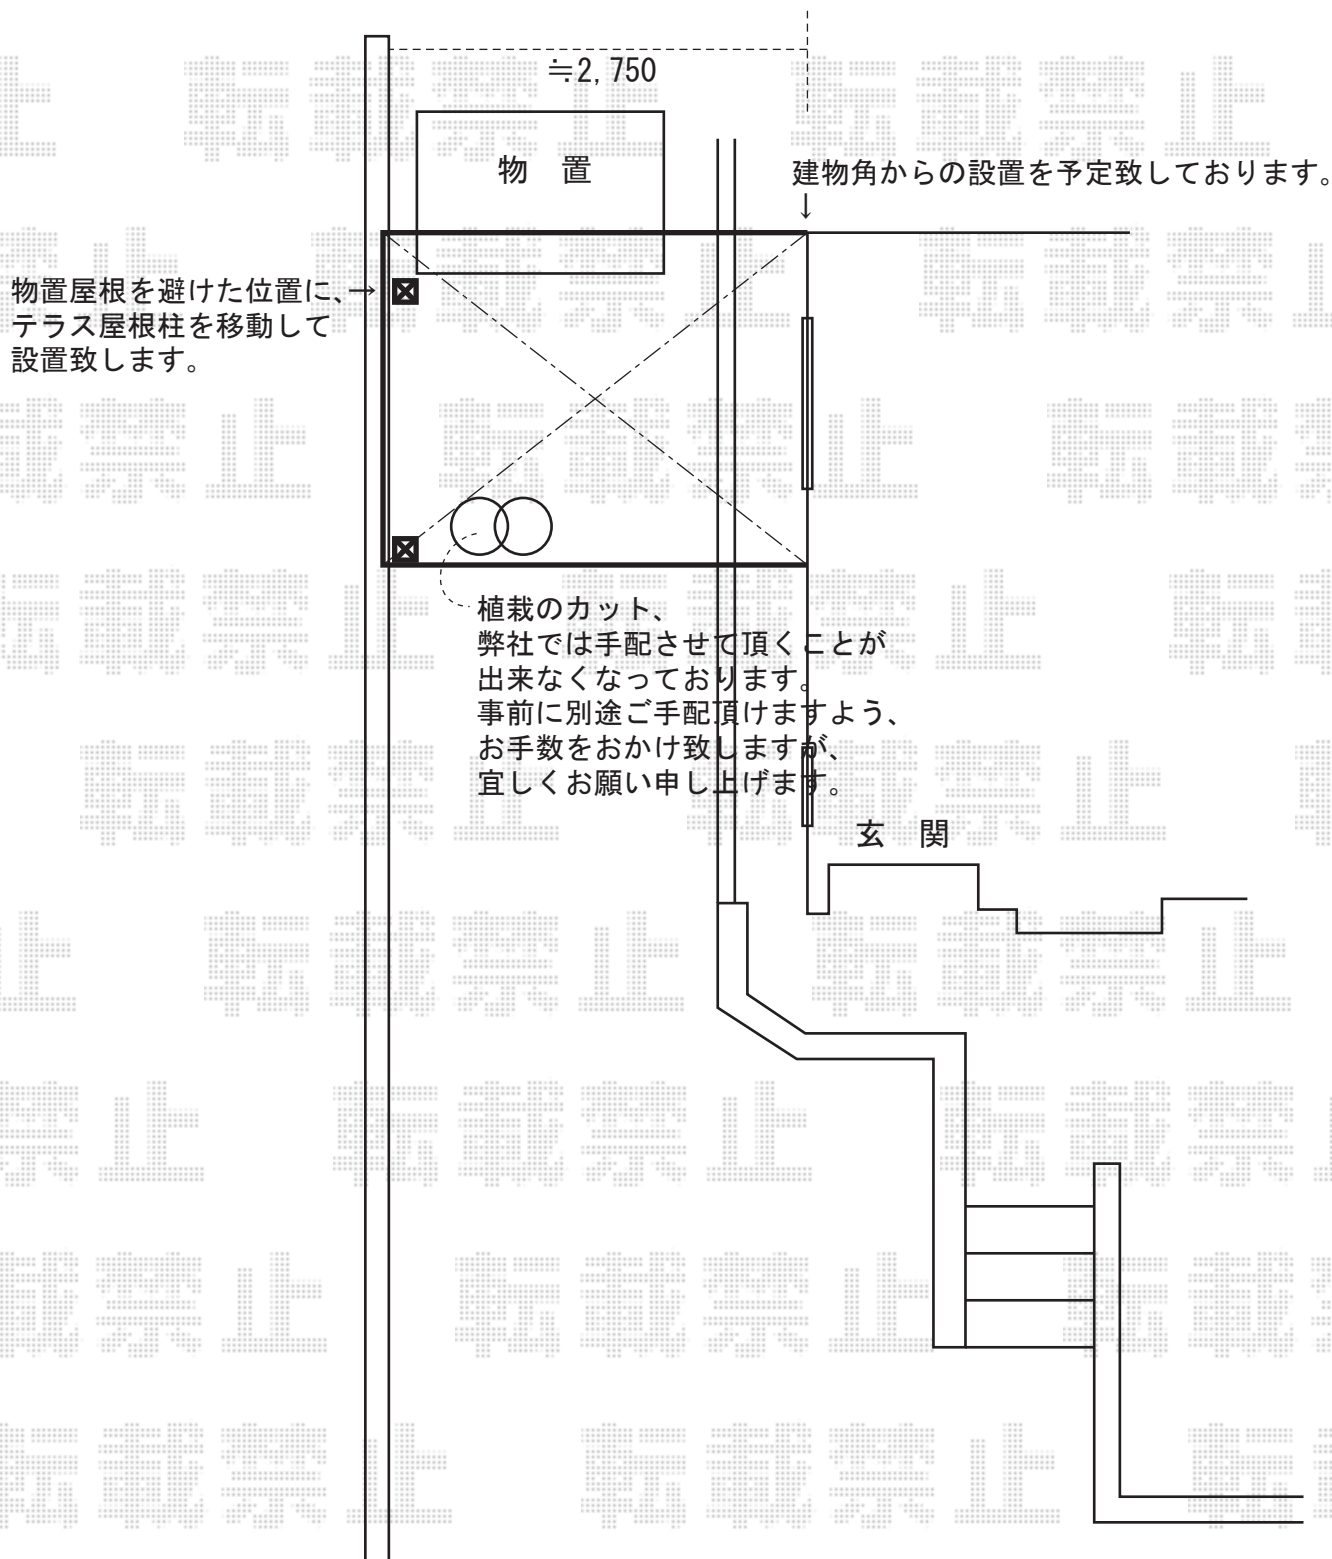

※現場状況や作図制限により概略図の内容と多少の違いが生じることがございます。

施工時は、現場優先とさせて頂きたく思いますので、お立会い頂き、最終のご指示のほど、何卒、宜しくお願い致します。



EX-SHOP

<http://www.ex-shop.net>

担当:村上