

カーブポートシグマII ワイド ロング柱23仕様


奥行=5000mm

間口=5140mm

*付帯工事：ハツリ(×1ヶ所)有り

散水栓

※埋設パイプの移設を、
別途ご手配頂けますよう、
宜しくお願い致します。

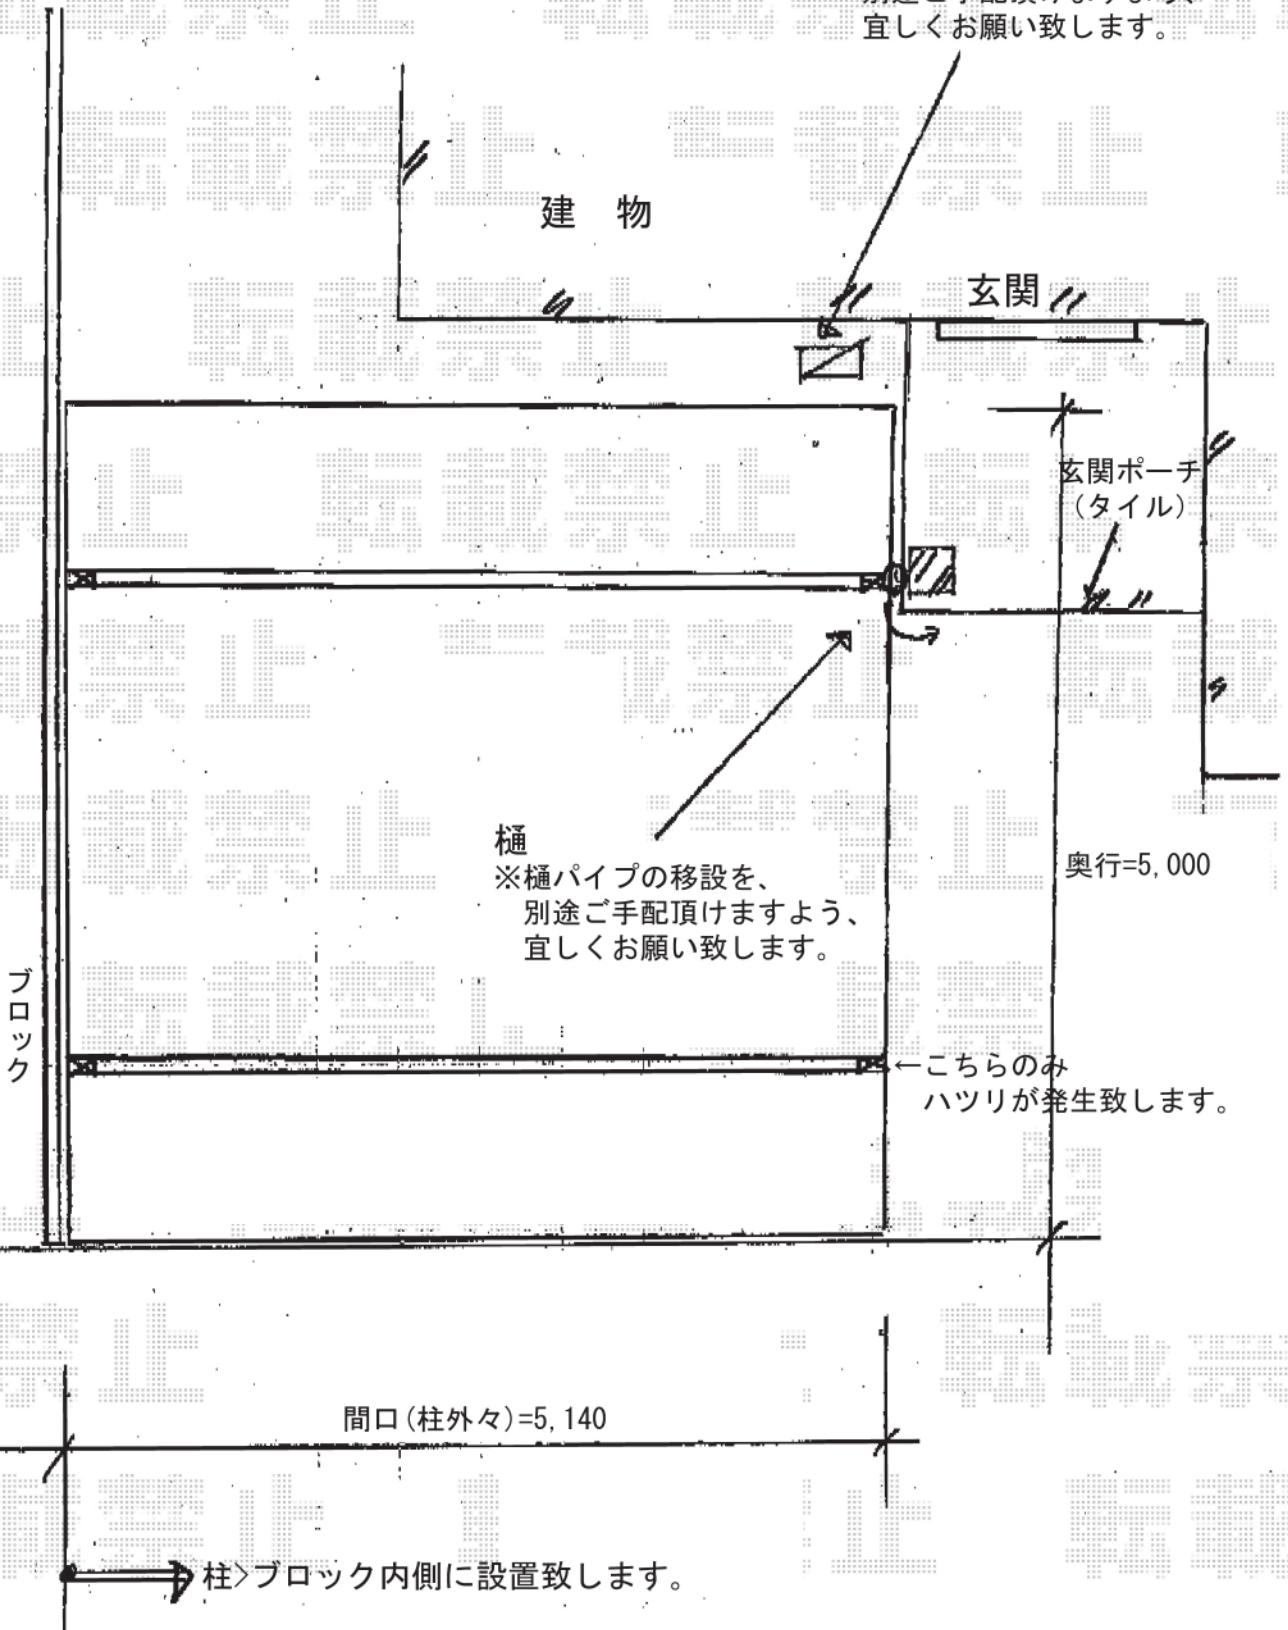

桶

※桶パイプの移設を、
別途ご手配頂けますよう、
宜しくお願い致します。

奥行=5,000

ブ
ロ
ッ
ク

←こちらのみ
ハツリが発生致します。

間口(柱外々)=5,140

柱>ブロック内側に設置致します。

※現場状況や作図制限により概略図の内容と多少の違いが生じることがございます。
施工時は、現場優先とさせて頂きたく思いますので、お立会い頂き、
最終のご指示のほど、何卒、宜しくお願い致します。



EX-SHOP

http://www.ex-shop.net

担当:村上