



R'Sフェンス

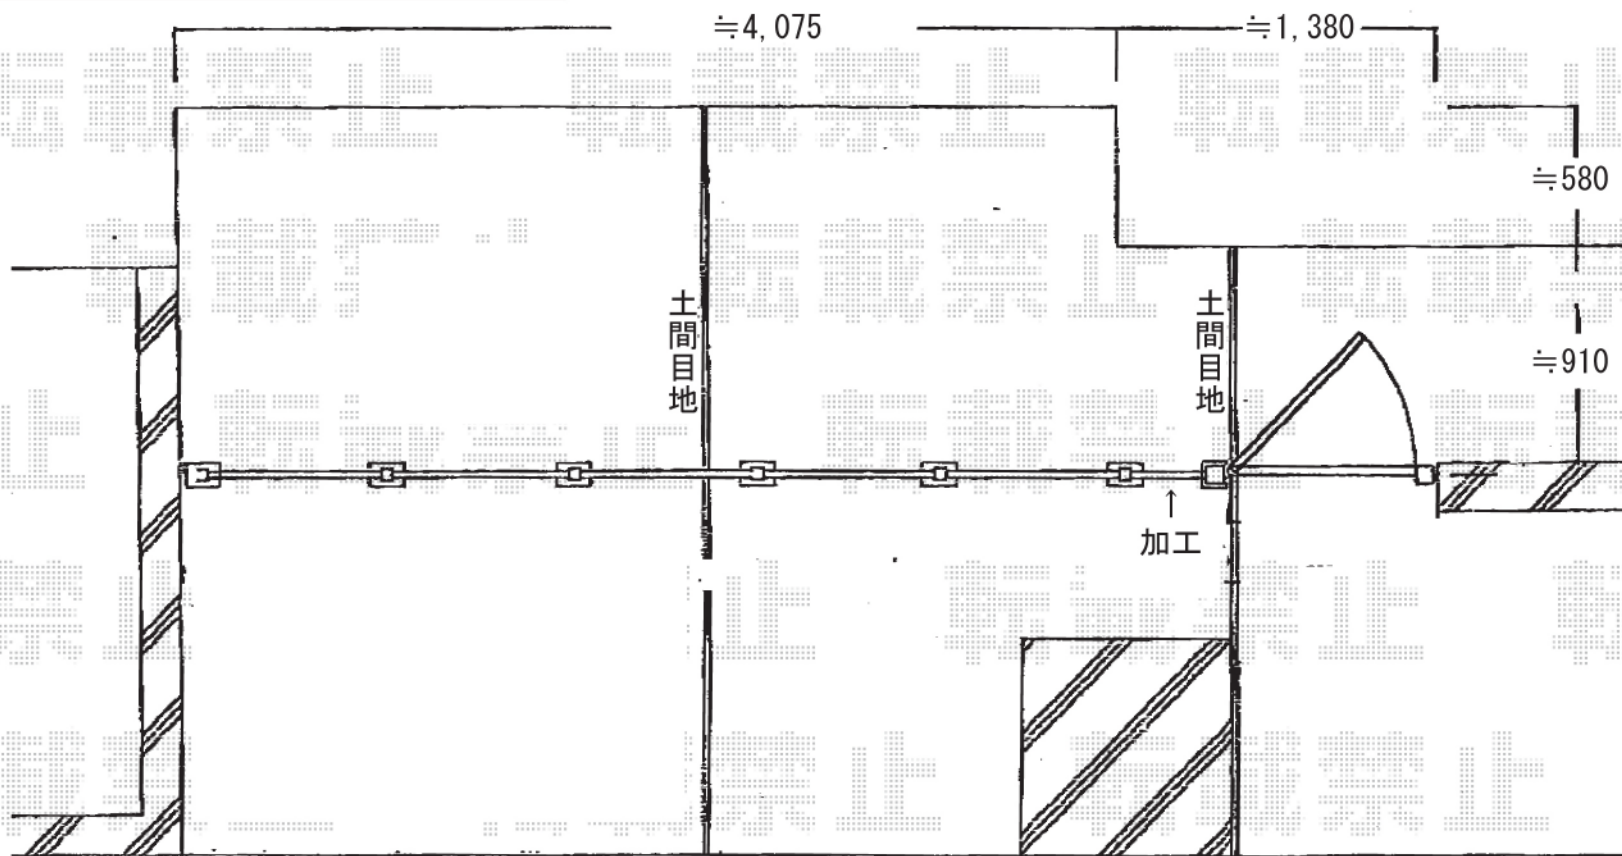

YKK AP R'Sフェンス
 TYPE-Pパネルタイプ1型
 本体1枚 (W×H) =パンチングパネル
 (800mm×1,180mm) ×6枚
 中間柱: 5本
 端柱: 2本
 色: プラチナステン

YKK AP R'S門扉 TYPE-P
 パネルタイプ1型
 片開き親子扉
 門柱仕様
 本体1枚 (W×H) =
 親扉 (W800mm×H1,100mm)
 +子扉 (W400mm×H1,100mm)
 色: プラチナステン
 錠: ハンドル錠E1型
 部品: 部品セット

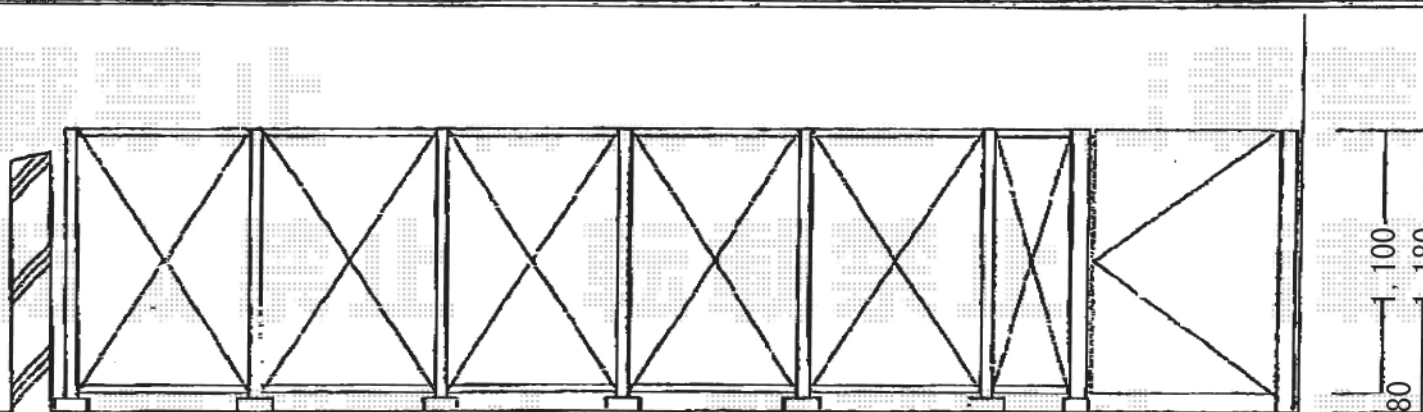

現場状況や作図制限により概略図の内容と多少の違いが生じることがございます。
 施工時は、現場優先とさせて頂きたく思いますので、お立会い頂き、
 最終のご指示のほど、何卒、宜しくお願い致します。



EX-SHOP
 HTTP://WWW.EX-SHOP.NET

担当: 角田