
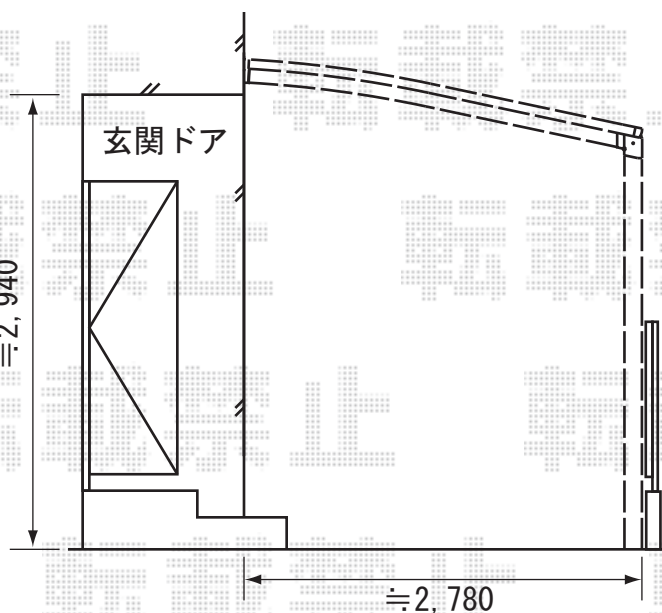


現場状況や作図制限により概略図の内容と多少の違いが生じることがございます。  
 施工時は、現場優先とさせて頂きたく思いますので、お手数ではございますが、  
 必ずお立会い頂き、最終のご指示・ご確認を頂けます様、宜しくお願い致します。

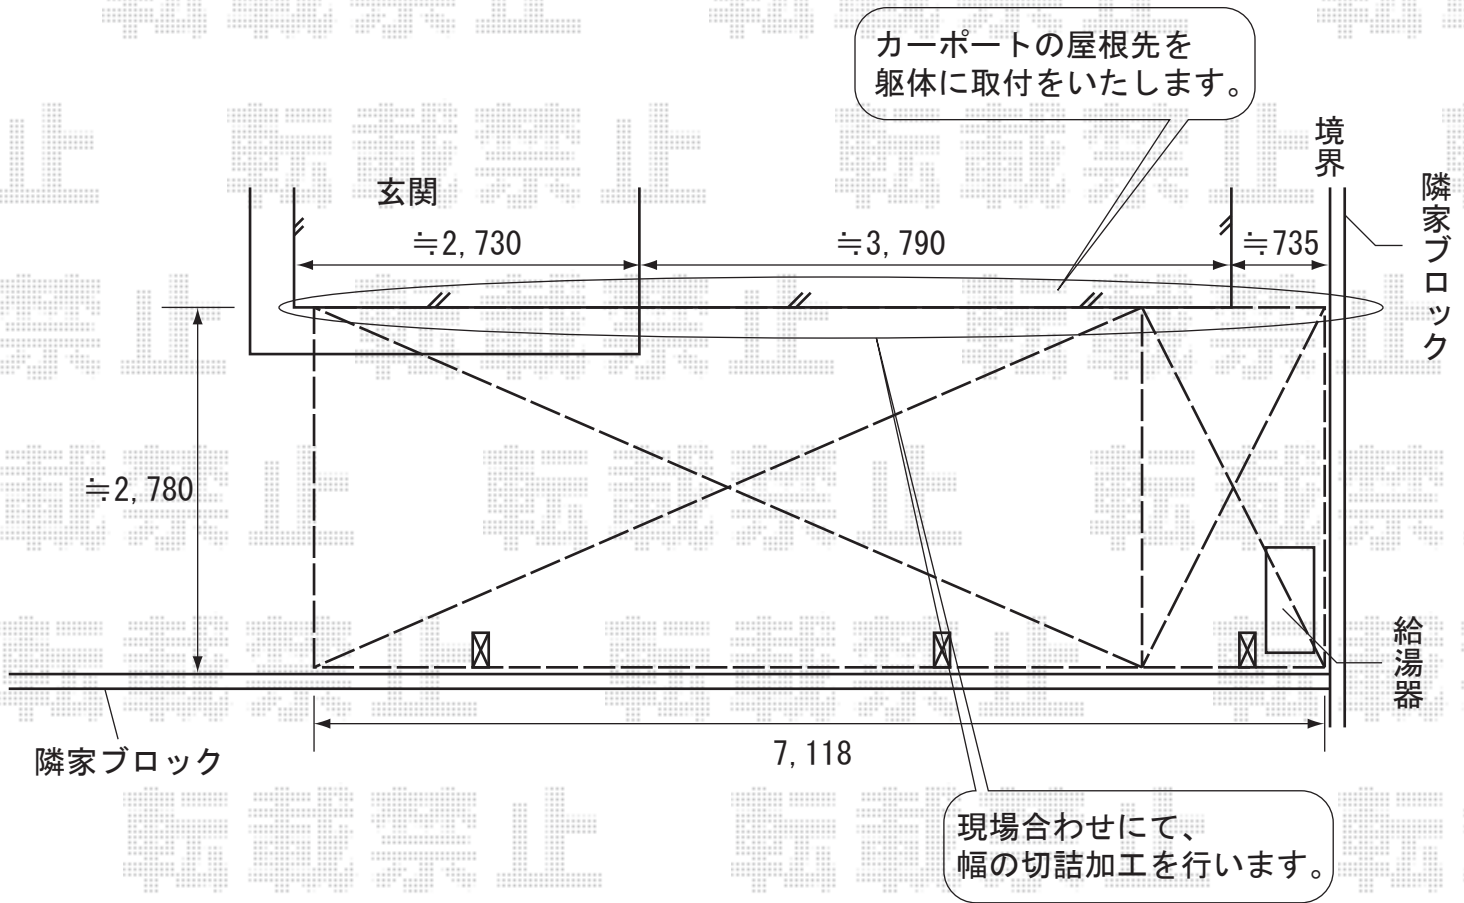

TOSTEM ルーフポートシグマ 延長タイプ  
 幅=3,023mm  
 奥行き=7,118mm  
 色：シャイングレー  
 屋根材：熱線吸収アクリルポリカーボネート  
 柱仕様：ロング柱23仕様（有効高 約2,732mm）