
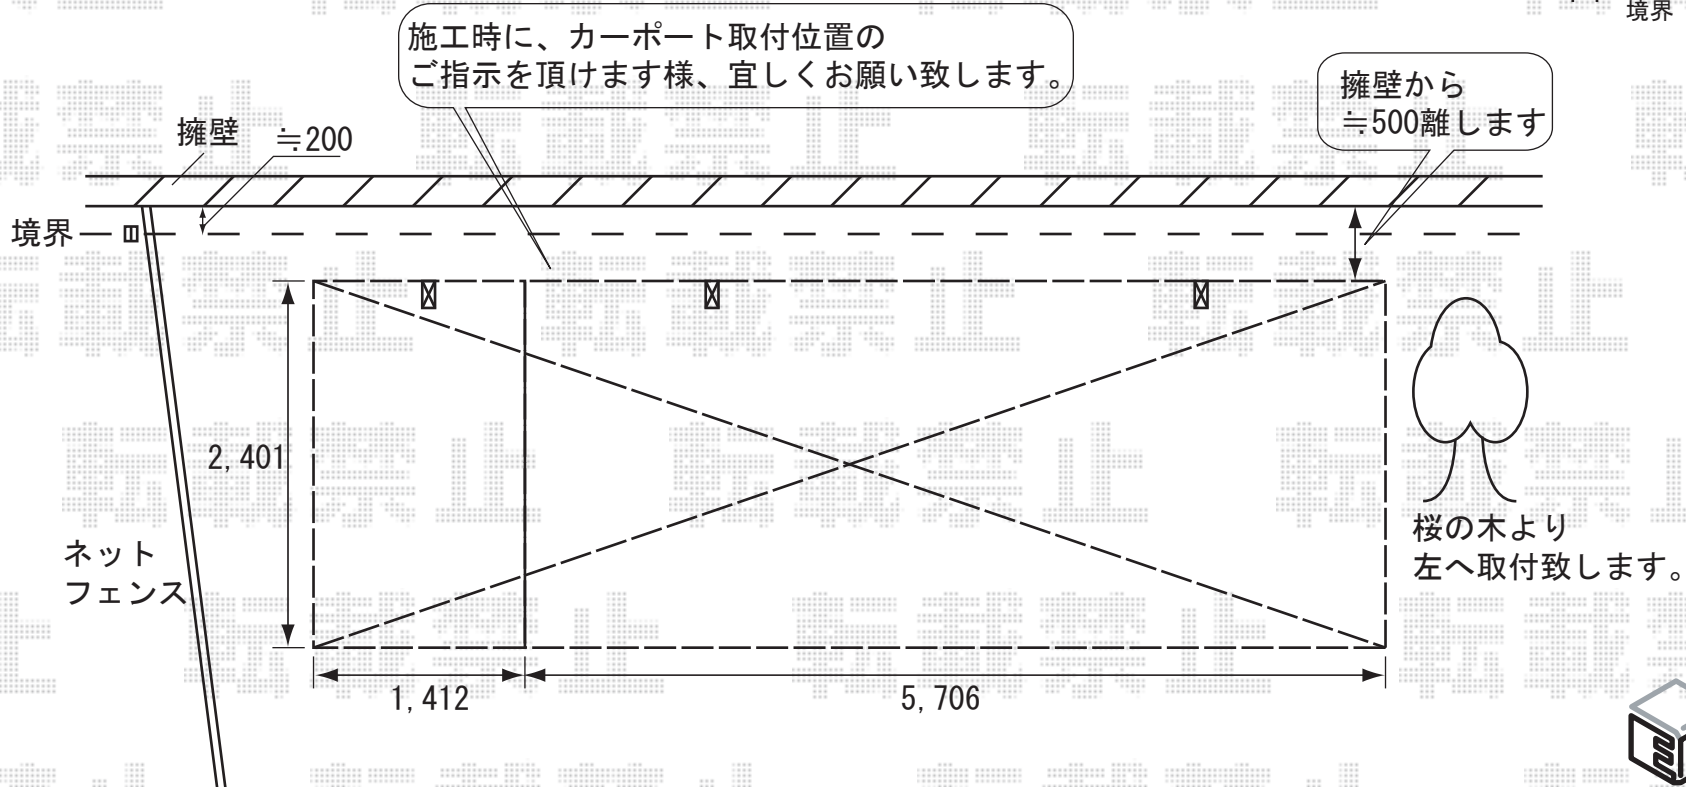


現場状況や作図制限により概略図の内容と多少の違いが生じることがございます。  
施工時は、現場優先とさせて頂きたく思いますので、お手数ではございますが、  
必ずお立会い頂き、最終のご指示・ご確認を頂けます様、宜しくお願い致します。

トステム カーポートシグマII 延長タイプ  
幅=2,401mm  
奥行=7,118mm  
色：オータムブラウン  
屋根材：ポリカーボネート（ブルースモーク）  
柱仕様：標準柱仕様（有効高 約1,800mm）  
オプション：収納式補助柱  
オプション：屋根材ホルダー  
オプション：後枠カバー

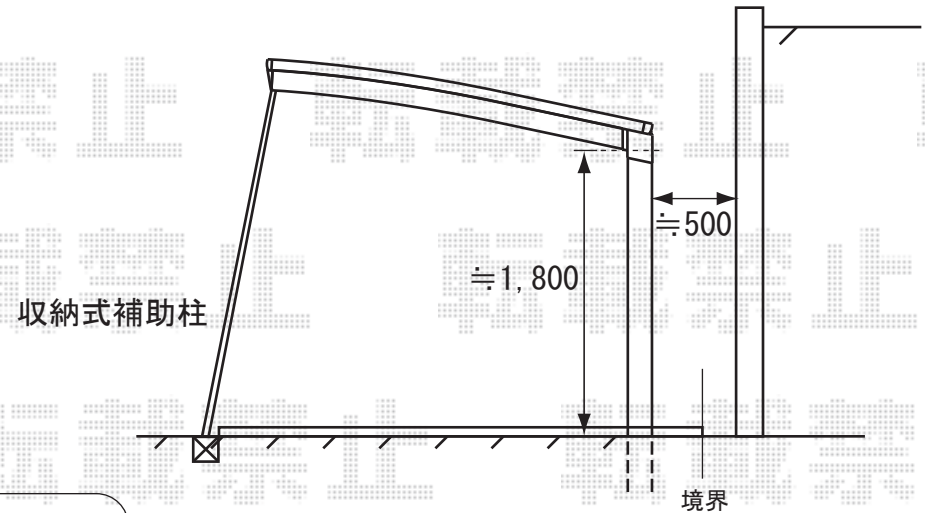

EX-SHOP  
HTTP://WWW.EX-SHOP.NET

担当：阿利