


カーブポートシグマⅡ ロング柱23仕様

奥行=5706mm

間口=3000mm

柱仕様：ロング柱23仕様（有効高 約2,300mm）

* 付帯工事：ハツリ有り

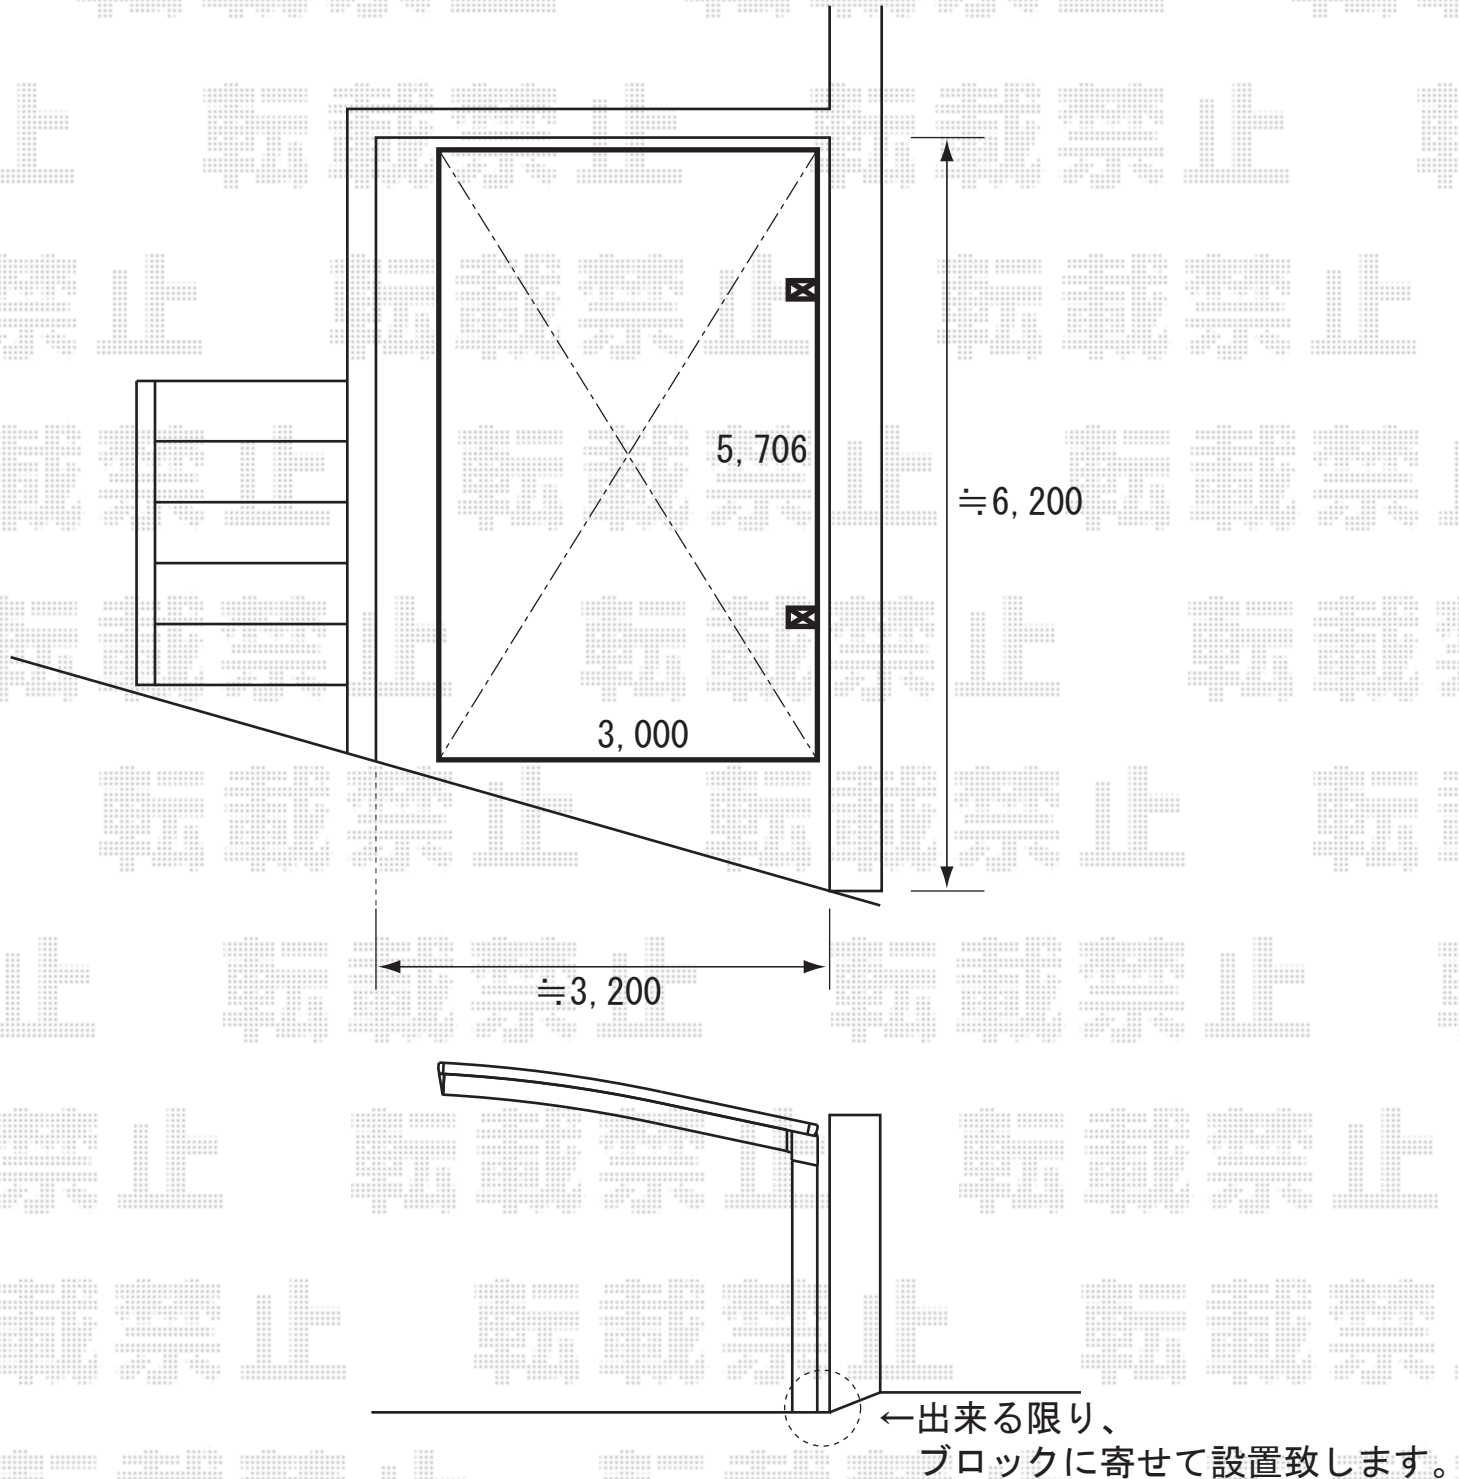

※現場状況や作図制限により概略図の内容と多少の違いが生じることがございます。

施工時は、現場優先とさせて頂きたく思いますので、お立会い頂き、

最終のご指示のほど、何卒、宜しくお願い致します。

