


現場状況や作図制限により概略図の内容と多少の違いが生じることがございます。  
 施工時は、現場優先とさせて頂きたく思いますので、お手数ではございますが、  
 必ずお立会い頂き、最終のご指示・ご確認を頂けます様、宜しくお願い致します。

隣家の屋根に干渉しないように、  
 幅の切詰加工（4ヶ所）を  
 現場合わせにて行います。

TOEX キューブポートプラス ワイドタイプ  
 幅=3,606mm  
 奥行き=5,712mm  
 色：シャイングレー+ハートレッド  
 屋根材：熱線遮断ポリカーボネート（クールグレー）  
 柱仕様：ロング柱28仕様（有効高 約2,767mm）

通常より約100mm柱位置を移動致しますが、  
 ドアの前に柱が立つような納まりと  
 なってしまいます。

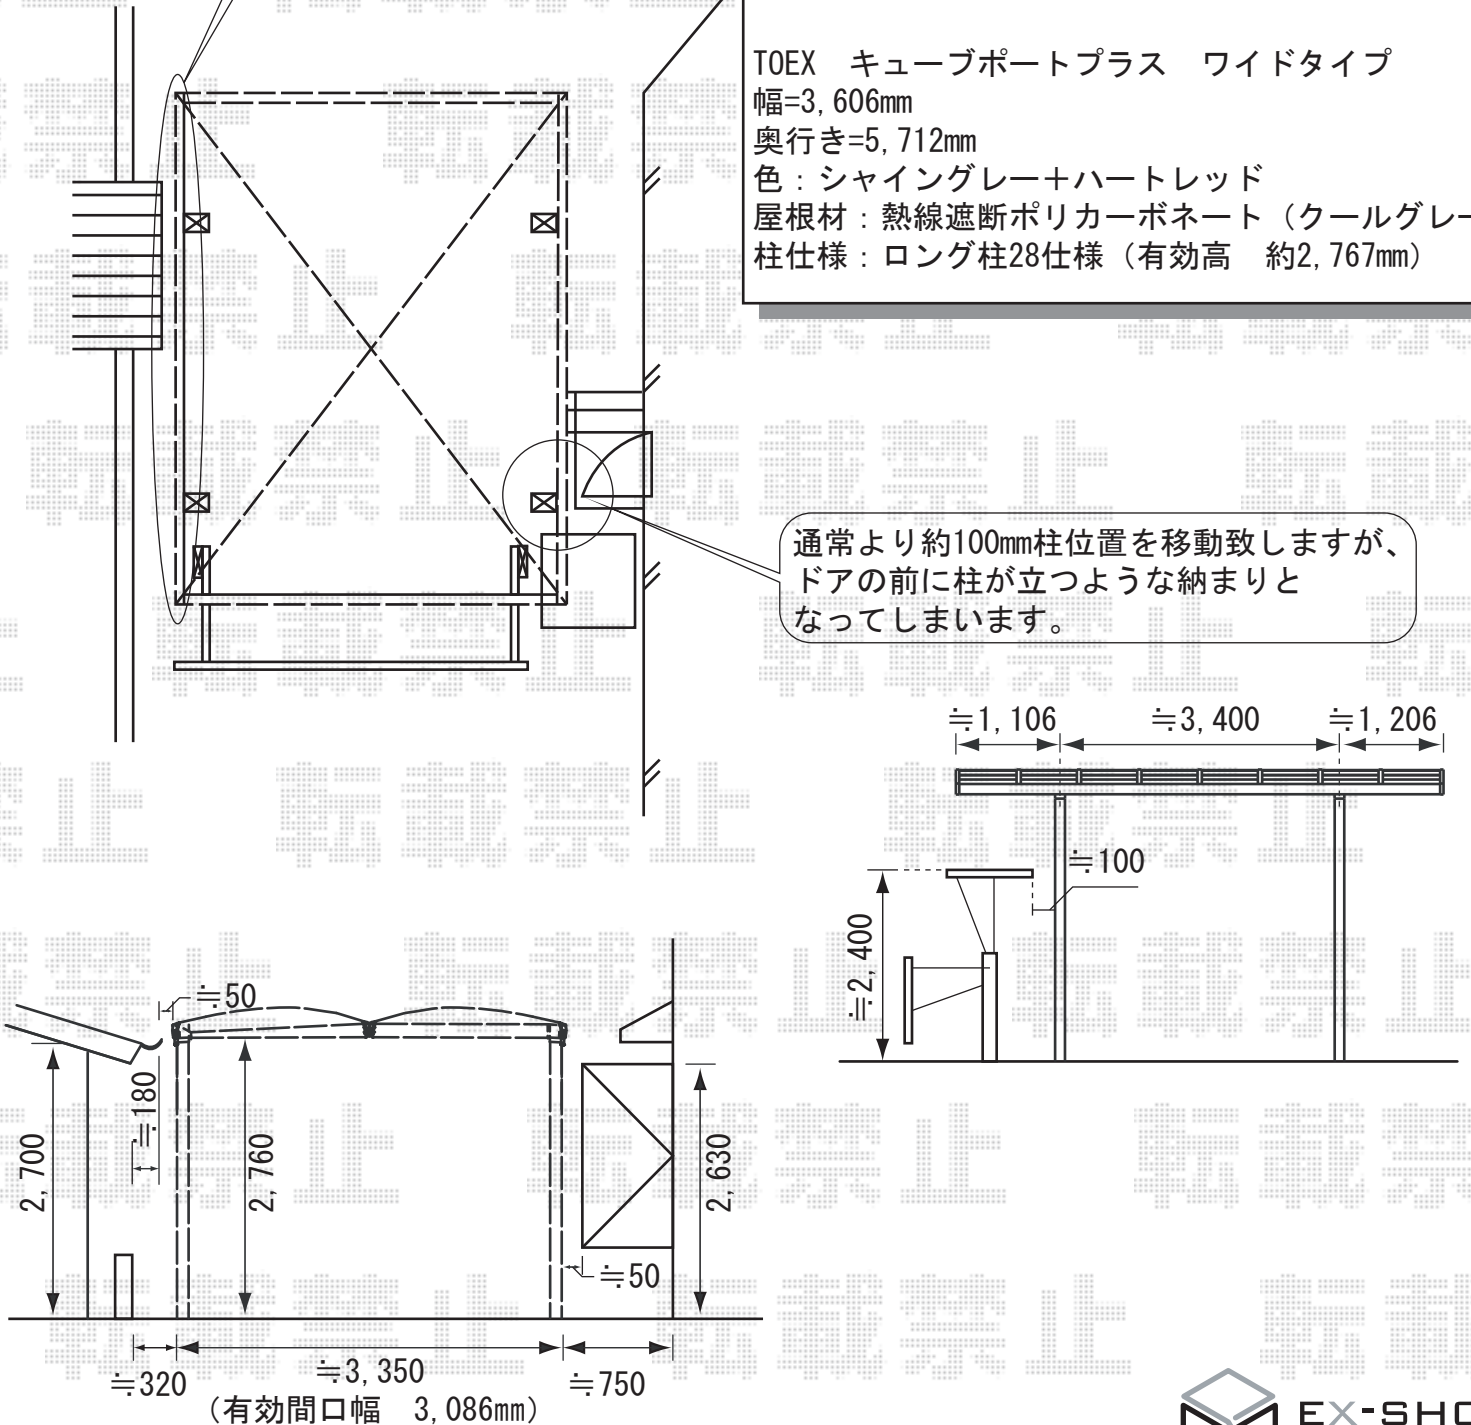

EX-SHOP  
 HTTP://WWW.EX-SHOP.NET

担当：阿利