


レイナポート 縦(2)連棟セット ハイルーフ仕様

奥行=10064mm

間口=3002mm

柱仕様：ハイルーフ仕様（有効高 約2,300mm）

\* 付帯工事：柱移動設置有り  
（※奥行切詰加工有り）

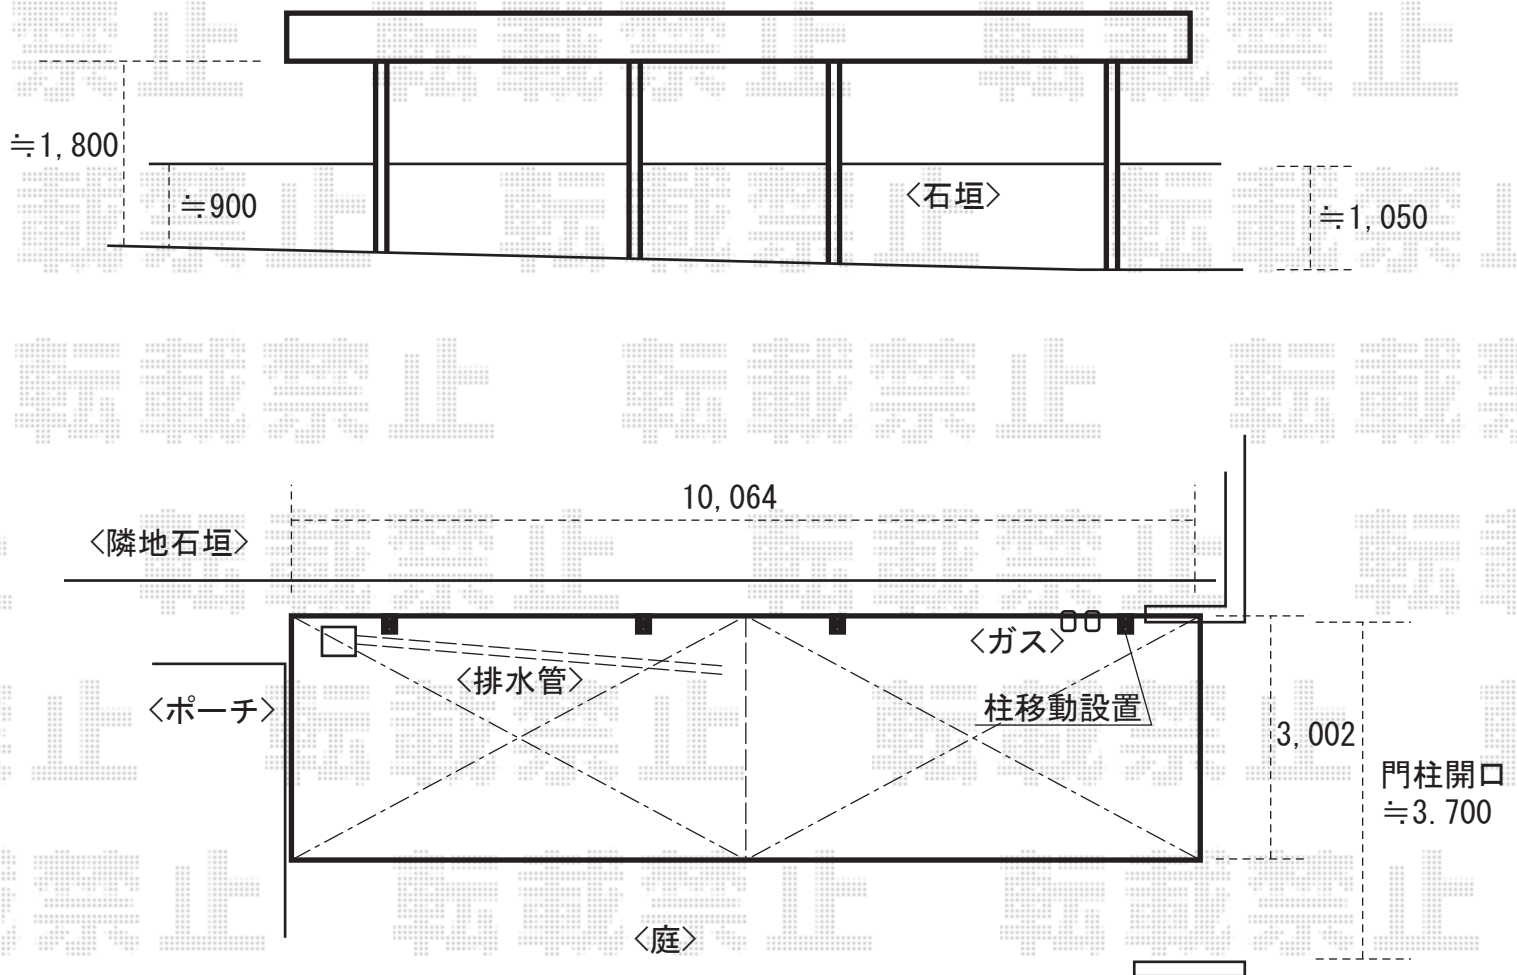

※現場状況や作図制限により概略図の内容と多少の違いが生じることがございます。

施工時は、現場優先とさせて頂きたく思いますので、お立会い頂き、  
最終のご指示のほど、何卒、宜しく願ひ致します。



EX-SHOP

<http://www.ex-shop.net>

担当:村上