

カーポートシグマⅡV ワイド ロング柱23仕様


奥行=5000mm 間口=4837mm

オプション/サイドスクリーン

高さ=H800+H800<2段>(1560mm) 間柱:3本

*ハツリ(2ヶ所)有り

既存カーポート(柱3本仕様)・木製波板サイドスクリーンの撤去、処分有り

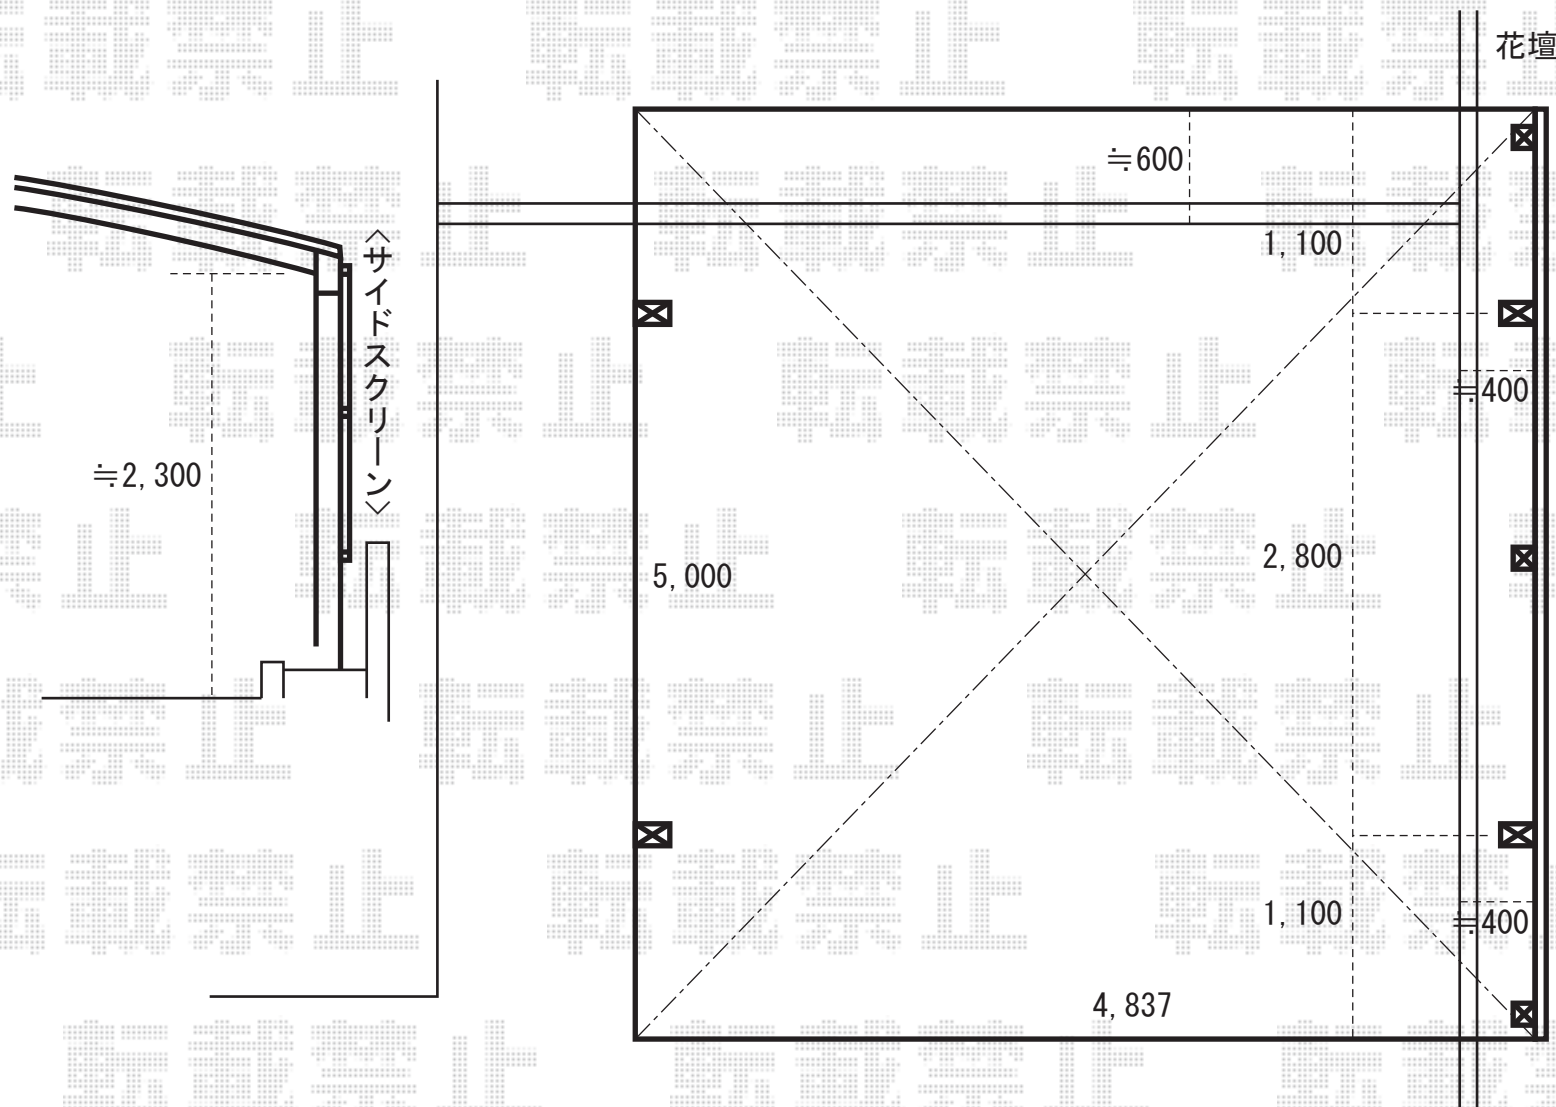

※現場状況や作図制限により概略図の内容と多少の違いが生じることがございます。

施工時は、現場優先とさせて頂きたく思いますので、お立会い頂き、
最終のご指示のほど、何卒、宜しくお願い致します。

