


ウッドデッキ床高さ、  
建物サッシ下≒540mmにて、  
みさせて頂いております。

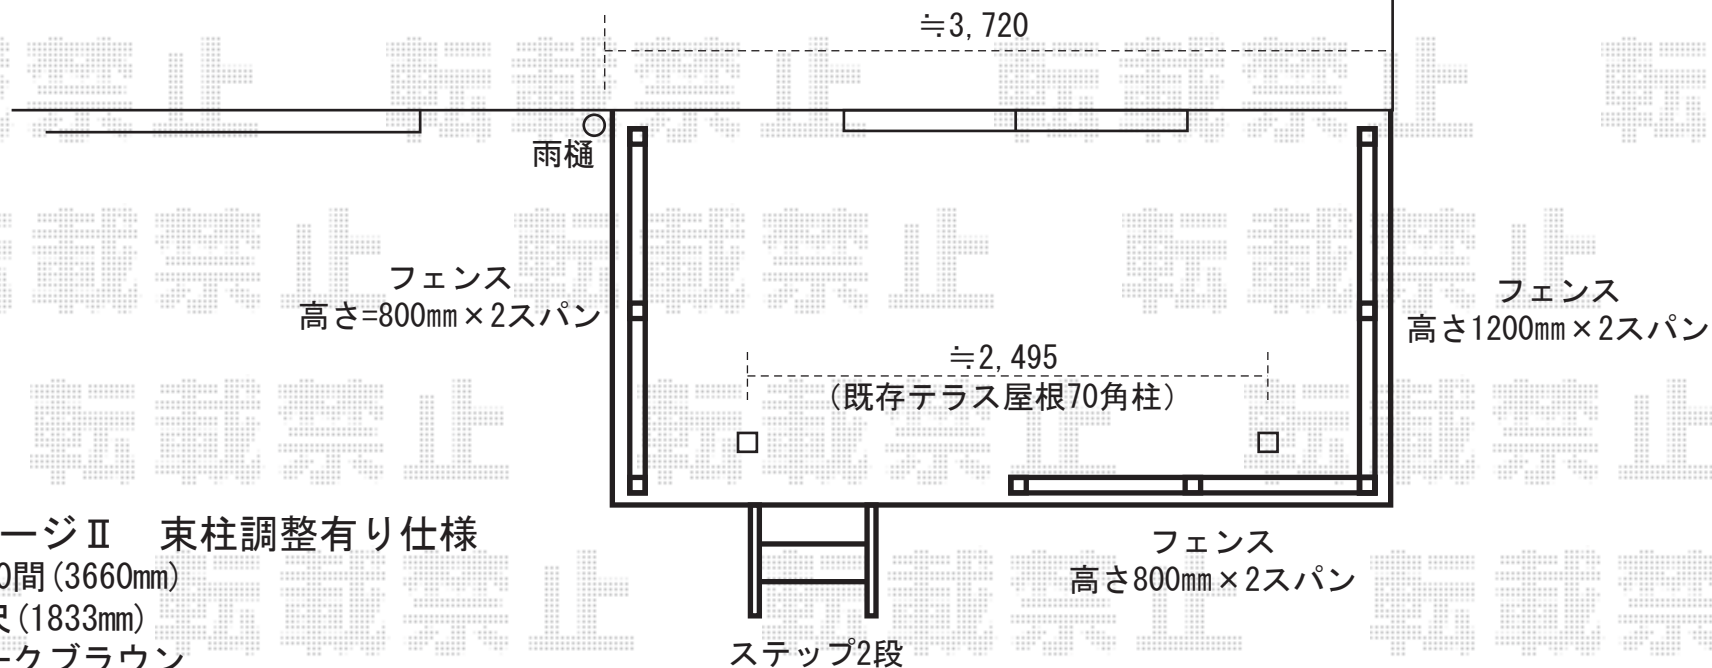

リコステージⅡ 束柱調整有り仕様

間口=2.0間(3660mm)

出幅=6尺(1833mm)

色：ダークブラウン

仕様：縦貼り/幕板厚タイプ

ステップ：2段

デッキフェンス：フラットラチスパネル〔密目タイプ〕

幅1200mm-高さ800mm × 2

幅1200mm-高さ800mm × 2+1200mm-高さ1200mm × 2<L型>

追加部材：テラス屋根柱固定部材・カバー

\*既存テラス屋根柱部(×2ヶ所)切欠き加工有り

\*既存ぬれ縁解体有り

※現場状況や作図制限により概略図の内容と多少の違いが生じることがございます。  
施工時は、現場優先とさせて頂きたく思いますので、お立会い頂き、  
最終のご指示のほど、何卒、宜しくお願い致します。



EX-SHOP

<http://www.ex-shop.net>

担当：村上