


カルエードGE ハイルフ柱仕様

奥行=5078mm

間口=3000mm

柱仕様：4本柱・ハイルフ仕様（有効高 約2,500mm）

\* 付帯工事：奥行切詰加工有り ハツリ(4ヶ所)有り

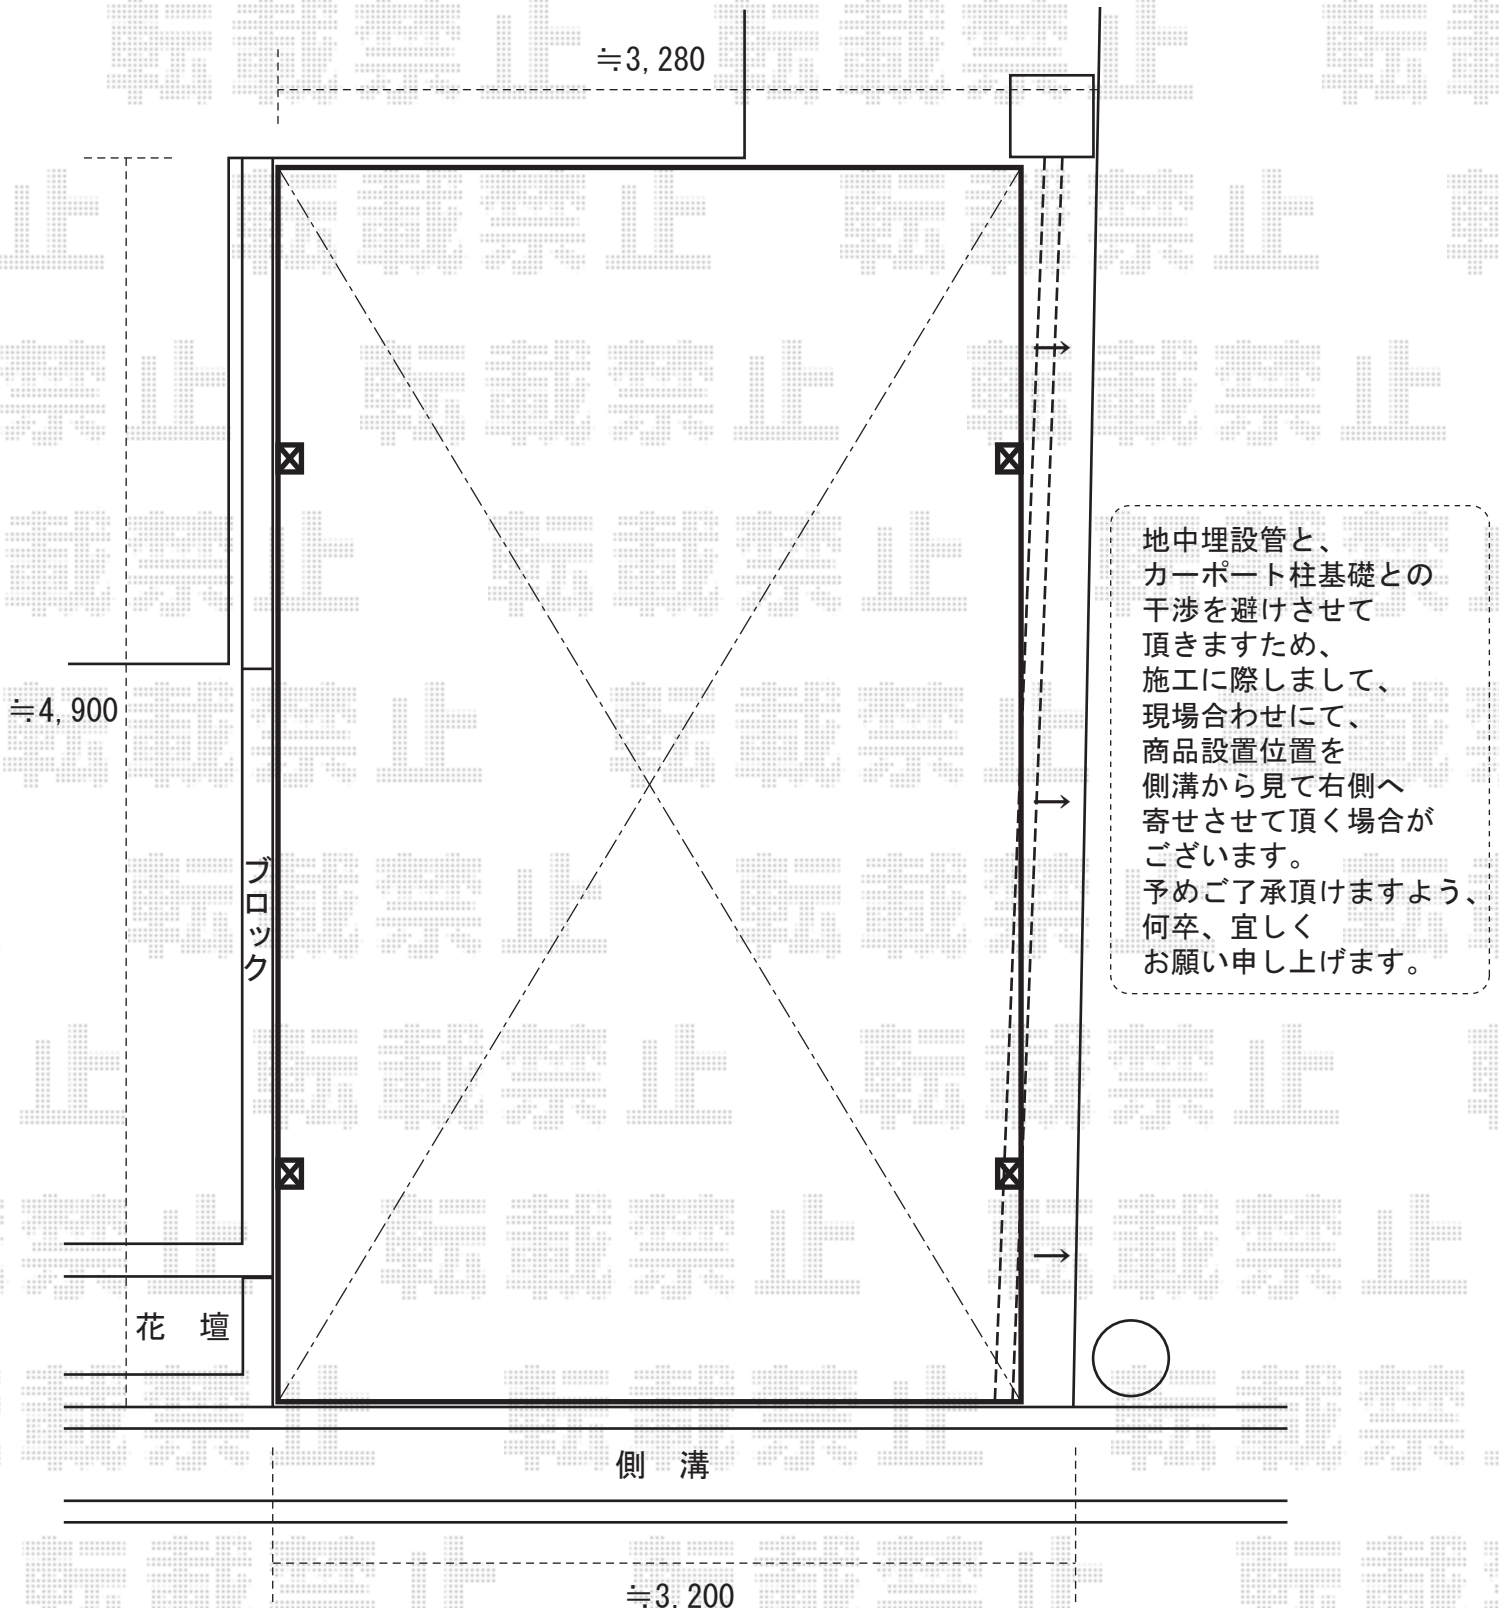

※現場状況や作図制限により概略図の内容と多少の違いが生じることがございます。

施工時は、現場優先とさせて頂きたく思いますので、お立会い頂き、  
最終のご指示のほど、何卒、宜しくお願い致します。



EX-SHOP

http://www.ex-shop.net

担当:村上