
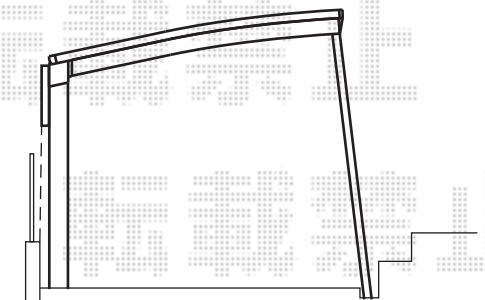


\*カーブポートシグマⅡ 基本  
 間口=2701mm 奥行=5706mm  
 熱線吸収ポリカーボネート（ブルースモークマット）  
 標準柱仕様（有効高 約1,800mm）シャイングレー  
 サイドスクリーン（1段）H500  
 ポリカーボネート（クリアマット）  
 着脱式補助柱 標準 （2本入）

\*アルピタUH 320S 片開き ブロンズ

カーゲートは、キャスターでの移動となりますので、溝を一部、モルタル埋め致します。

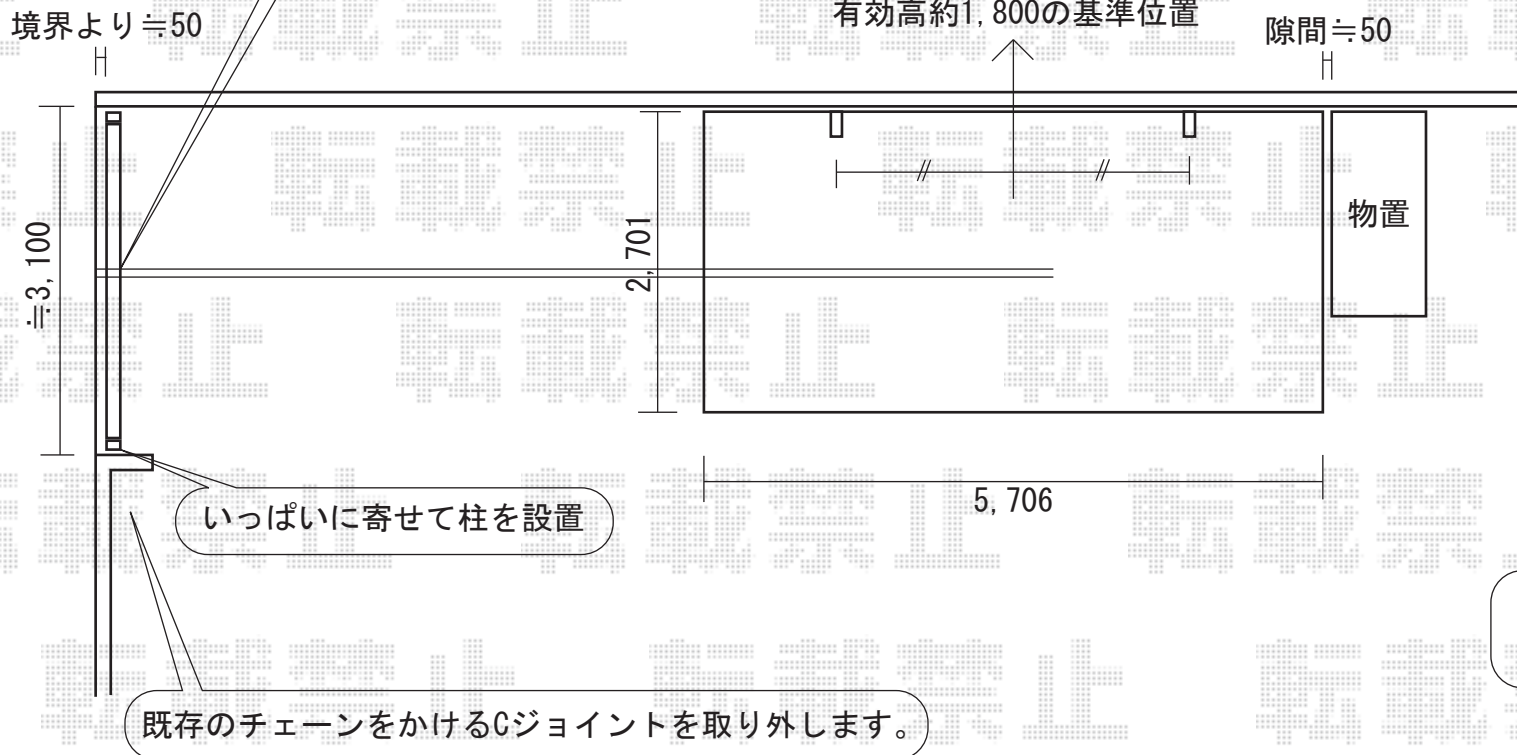

ブロックの内側と、スクリーンの外面を合わせます。

現場状況や作図制限により概略図の内容と多少の違いが生じることがございます。施工時は、現場優先とさせて頂きたく思いますので、お立会い頂き、最終のご指示のほど、何卒、宜しくお願い致します。



EX-SHOP

<http://www.ex-shop.net>

担当：角田