

こちらに段差が出来、
ブロックの小口が
見えますので、
段差部は化粧ブロック
を使用します。

≒1,000
新規階段と
同じ高さに
合わせます
(現場加工)

高さの差
≒100

2段積みブロック
(500×200)

既存と同じ高さで
延長致します

高さの差
≒100

玄関

植木撤去処分

土間コンクリート

階段

スロープ

階段


排水マスの埋め込み高さが不明なため、
浅い部分に埋設されていた場合は、
別途土間高さの調整が必要です。

既存ブロック撤去

既存伸縮門扉撤去

既存カーポート撤去

現場状況や作図制限により概略図の内容と多少の違いが生じることがございます。
施工時は、現場優先とさせて頂きたく思いますので、お立会い頂き、
最終のご指示のほど、何卒、宜しくお願い致します。

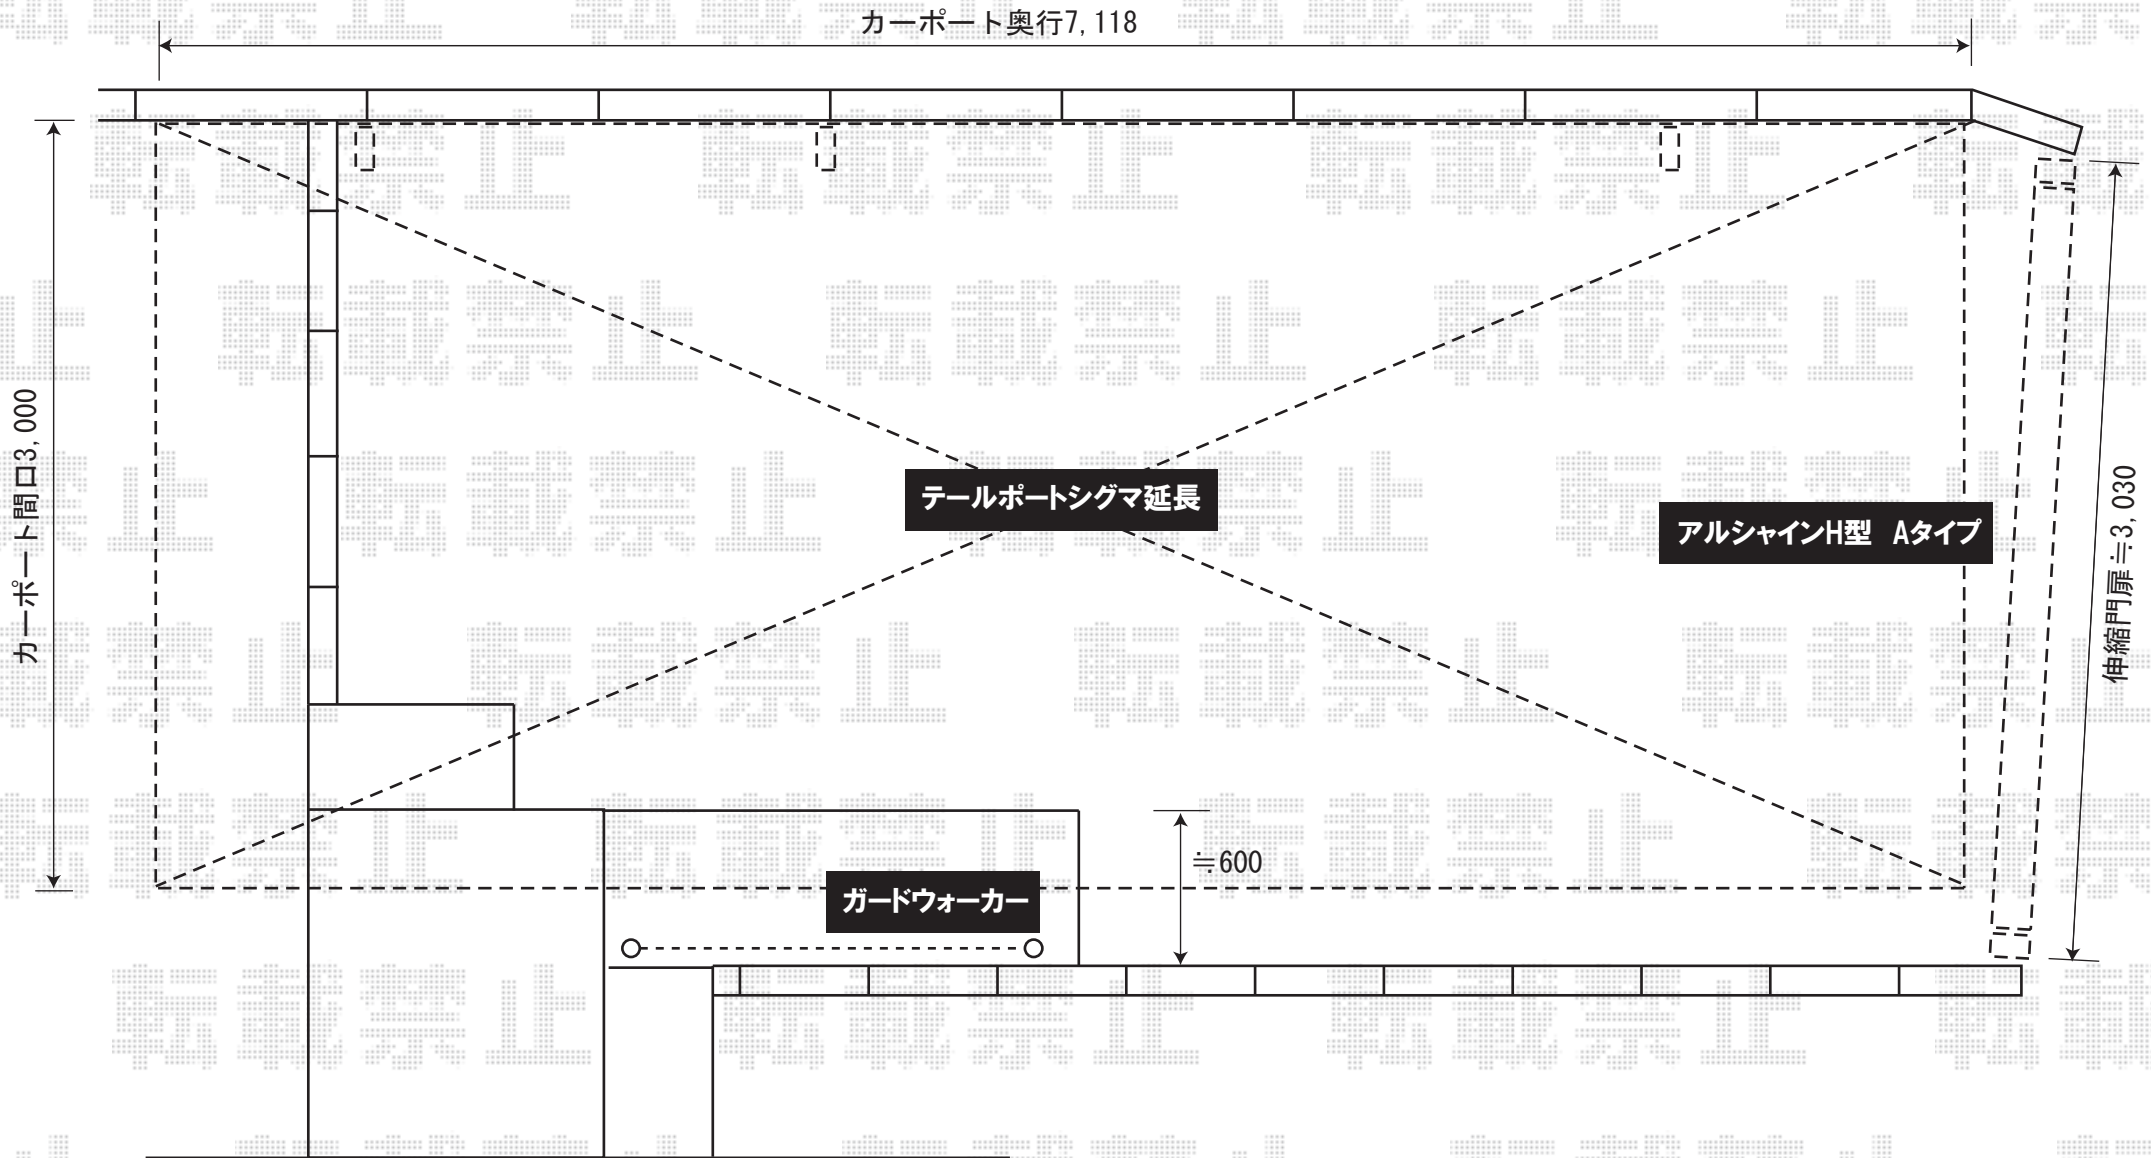

現場状況や作図制限により概略図の内容と多少の違いが生じることがございます。
 施工時は、現場優先とさせて頂きたく思いますので、お立会い頂き、
 最終のご指示のほど、何卒、宜しくお願い致します。



EX-SHOP

<http://www.ex-shop.net>

担当:角田