


はね出し部に  
幕板を  
取付致します

雨樋部分切欠箇所及び  
はね出し部分の補強の為  
大引き・束を固定致します

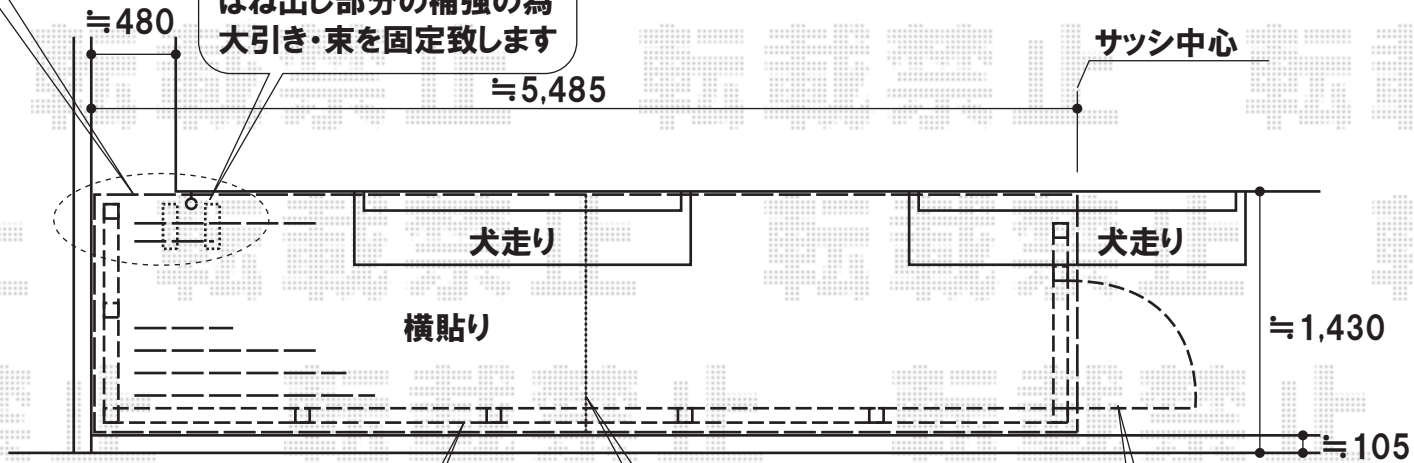


フェンスは、幅が均等になるよう  
切詰加工致します

デッキ真中で  
連棟に致します

扉は外開きです

既存デッキの撤去及び処分を行います

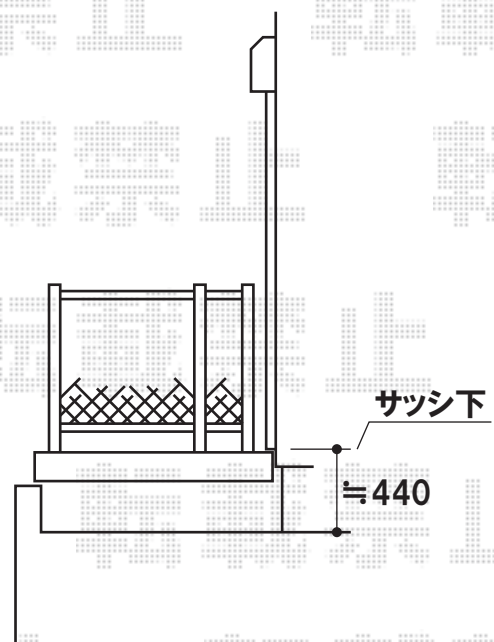

トステム リコステージII 東柱A(調整無し) 横貼り  
 間口=3.0間(5,460mm)  
 出幅=5尺(1,533mm)  
 色:ソフトブラウン  
 床材:標準床板  
 幕板:幕板A(31mm)

トステム リコステージII ウッドパーティション [T-8] 8スパン 開き戸あり  
 幅=1,200mm 8スパン  
 高さ=800mmもしくは1,000mm  
 色:ソフトブラウン  
 パネル:フラットラチスパネル(密目タイプ)  
 開き戸:T-8(ラチスパネル密目タイプ)

現場状況や作図制限により概略図の内容と多少の違いが生じることがございます。  
 施工時は、現場優先とさせて頂きたく思いますので、お立会い頂き、  
 最終のご指示のほど、何卒、宜しくお願い致します。



EX-SHOP  
[HTTP://WWW.EX-SHOP.NET](http://www.ex-shop.net)  
 担当:大磯