


プリミテラス アール型 (積雪~20cm地域用)  
間口=関東2間 (3440mm 屋根幅3678mm)  
出幅=5尺 (1470mm)  
ポリカーボネート (アースブルー)  
柱仕様: 柱標準タイプ  
プラチナステン

吊り下げ物干しの取付位置・高さを  
施工の際にご指示ください

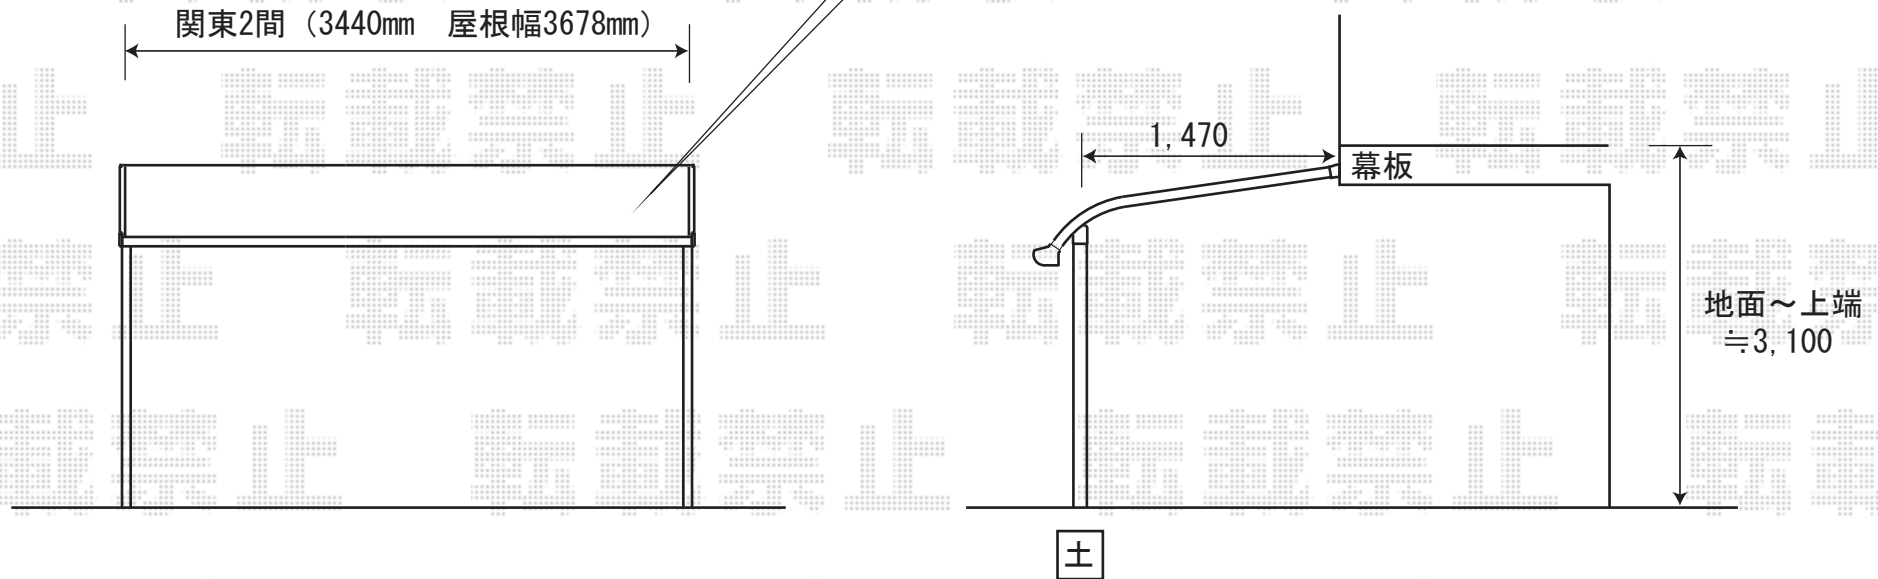

現場状況や作図制限により概略図の内容と多少の違いが生じることがございます。  
施工時は、現場優先とさせて頂きたく思いますので、お立会い頂き、  
最終のご指示のほど、何卒、宜しくお願い致します。



EX-SHOP

<http://www.ex-shop.net>

担当: 角田