

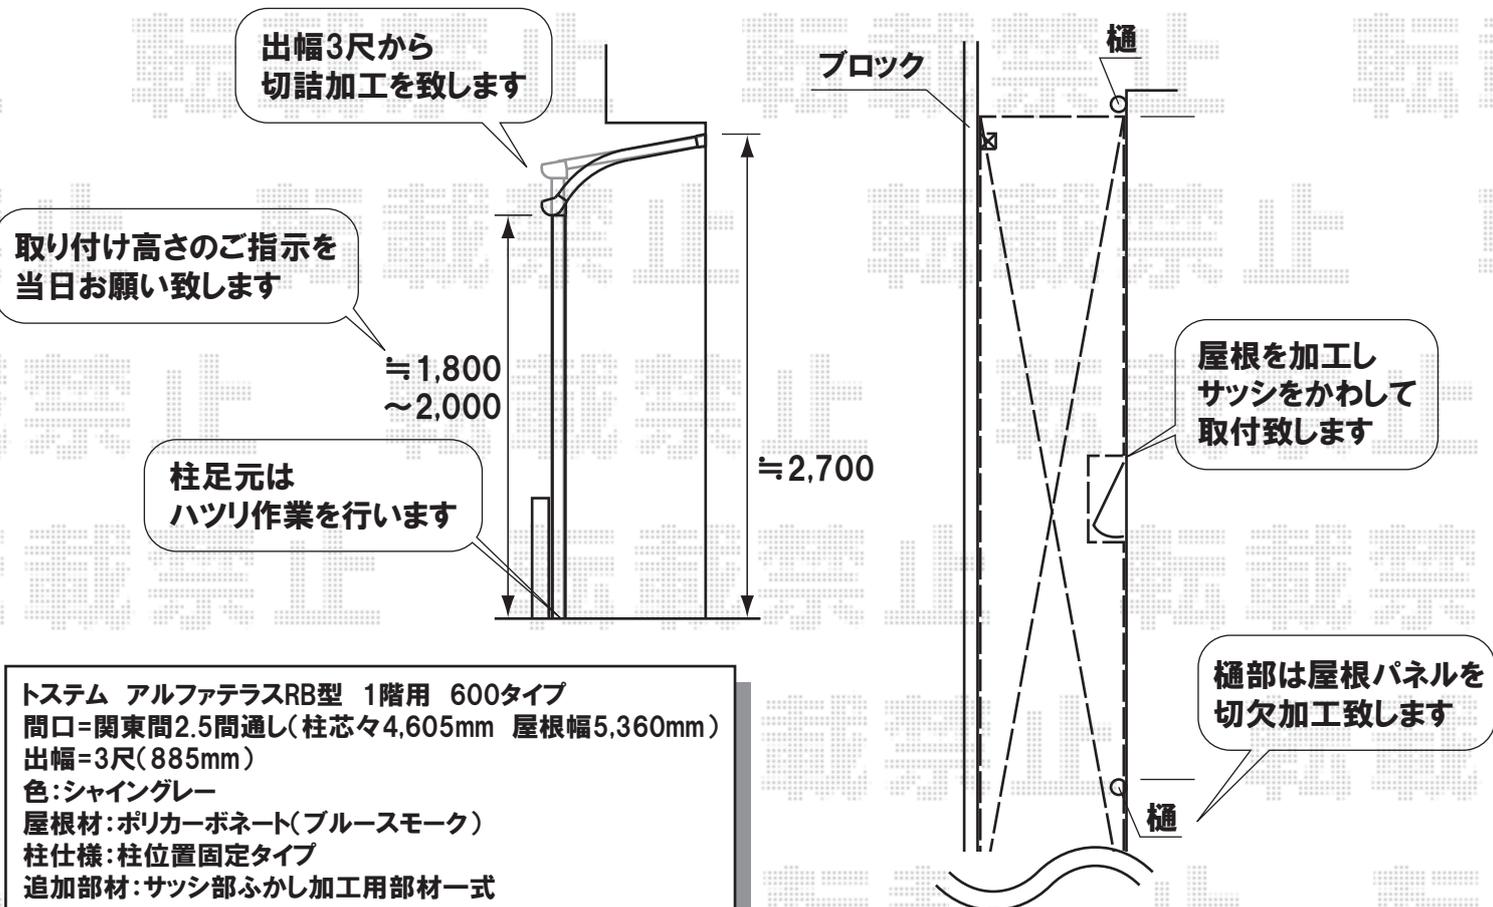


トステム リコステージII ロング束柱B(732~882mm調整有り)
 間口=1.5間(2,720mm)
 出幅=6尺(1,813mm)
 色:オリーブグリーン
 デッキ材:標準床板
 幕板:幕板B(15mm)
 追加部材:筋交い
 オプション:リードデッキ3枚用(ダークブラウン) L≒800
 オプション:デッキフェンス[フラットラチスパネル(密目)]
 T-12 2スパン×T-14 2スパン(オリーブグリーン)

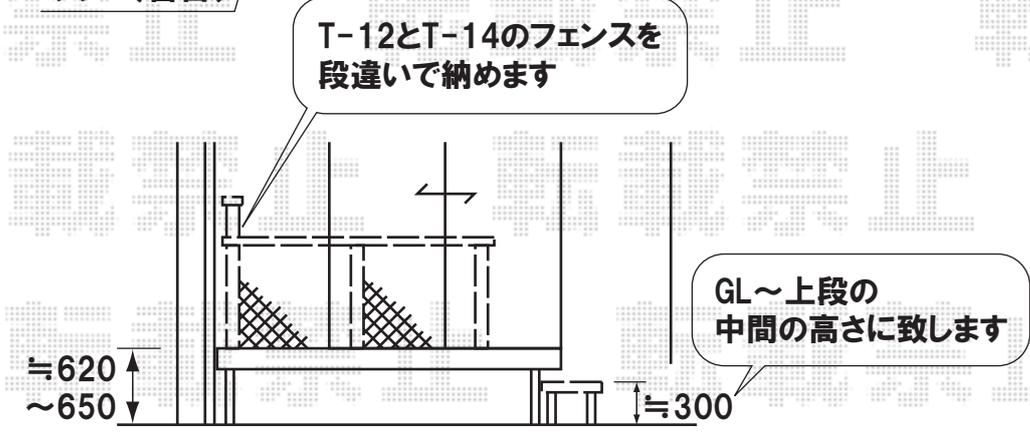

トステム アルファテラスRB型 1階用 600タイプ
 間口=関東間2.5間通し(柱芯々4,605mm 屋根幅5,360mm)
 出幅=3尺(885mm)
 色:シャイングレー
 屋根材:ポリカーボネート(ブルースモーク)
 柱仕様:柱位置固定タイプ
 追加部材:サッシ部ふかし加工用部材一式

現場状況や作図制限により概略図の内容と多少の違いが生じることがございます。
 施工時は、現場優先とさせて頂きたく思いますので、お立会い頂き、
 最終のご指示のほど、何卒、宜しくお願い致します。

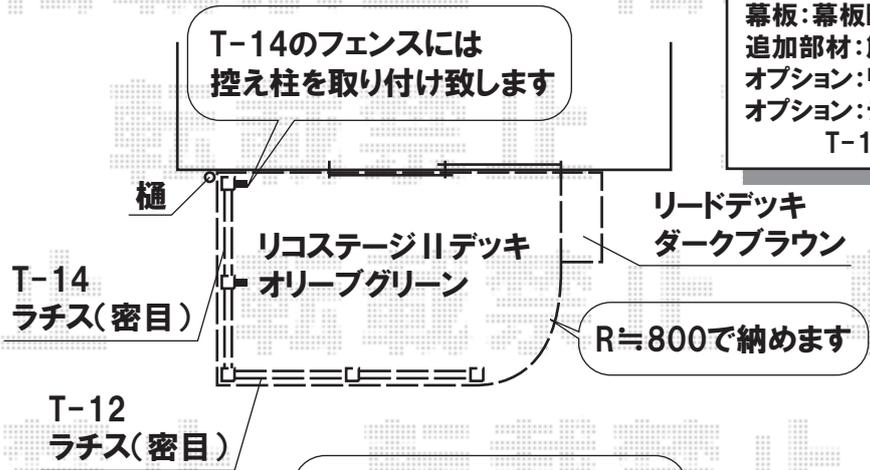

EX-SHOP
[HTTP://WWW.EX-SHOP.NET](http://www.ex-shop.net)
 担当:大磯