

リコステージⅡ 東柱調整無し仕様

間口=1.5間(2760mm)

出幅=6尺(1833mm)/7尺(2133mm)…2パターン

仕様：縦貼り/幕板厚タイプ

ステップ：1段×1ヶ所

デッキフェンス：フラットラチスパネル〔密目タイプ〕

幅1200mm-高さ1000mm×2スパン

ウッドパーティション：フラットラチスパネル〔密目タイプ〕

幅1200mm-高さ1800mm×2スパン<柱控え部材×3>

\*ステップ取付有り


\*フェンス・ウッドパーティション(デッキ上納まり)設置有り

\*控え柱部材設置部床板補強対応有り

≒600

≒1,960

※ウッドデッキ床高さ、建物サッシ下納まりにて、みさせて頂いております。

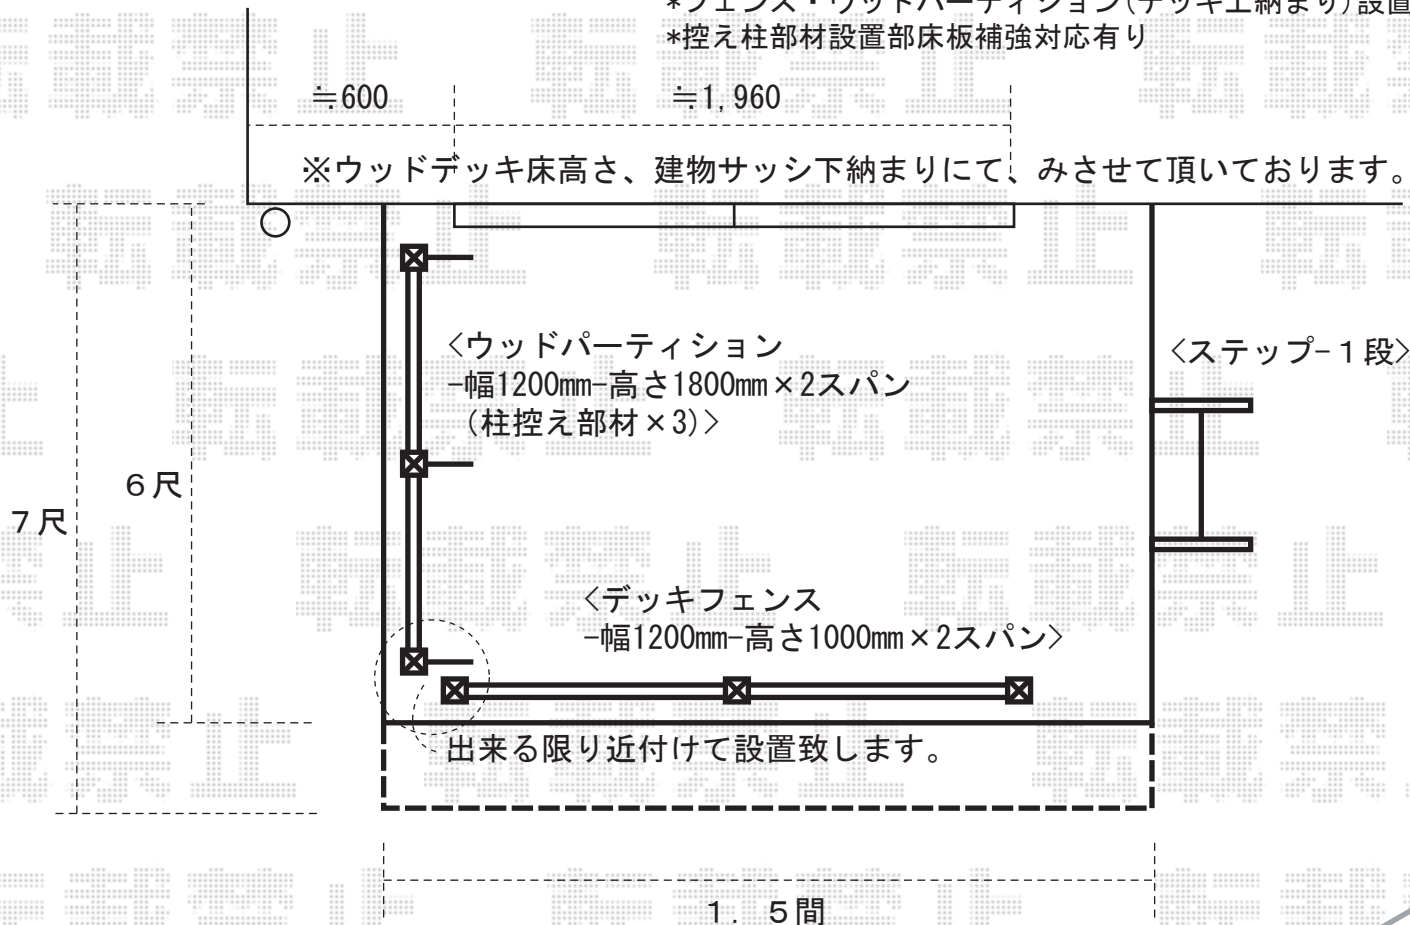

※現場状況や作図制限により概略図の内容と多少の違いが生じることがございます。

施工時は、現場優先とさせて頂きたく思いますので、お立会い頂き、最終のご指示のほど、何卒、宜しくお願い致します。



EX-SHOP

http://www.ex-shop.net

担当：村上