



カーポート・カーゲート・門扉・外構

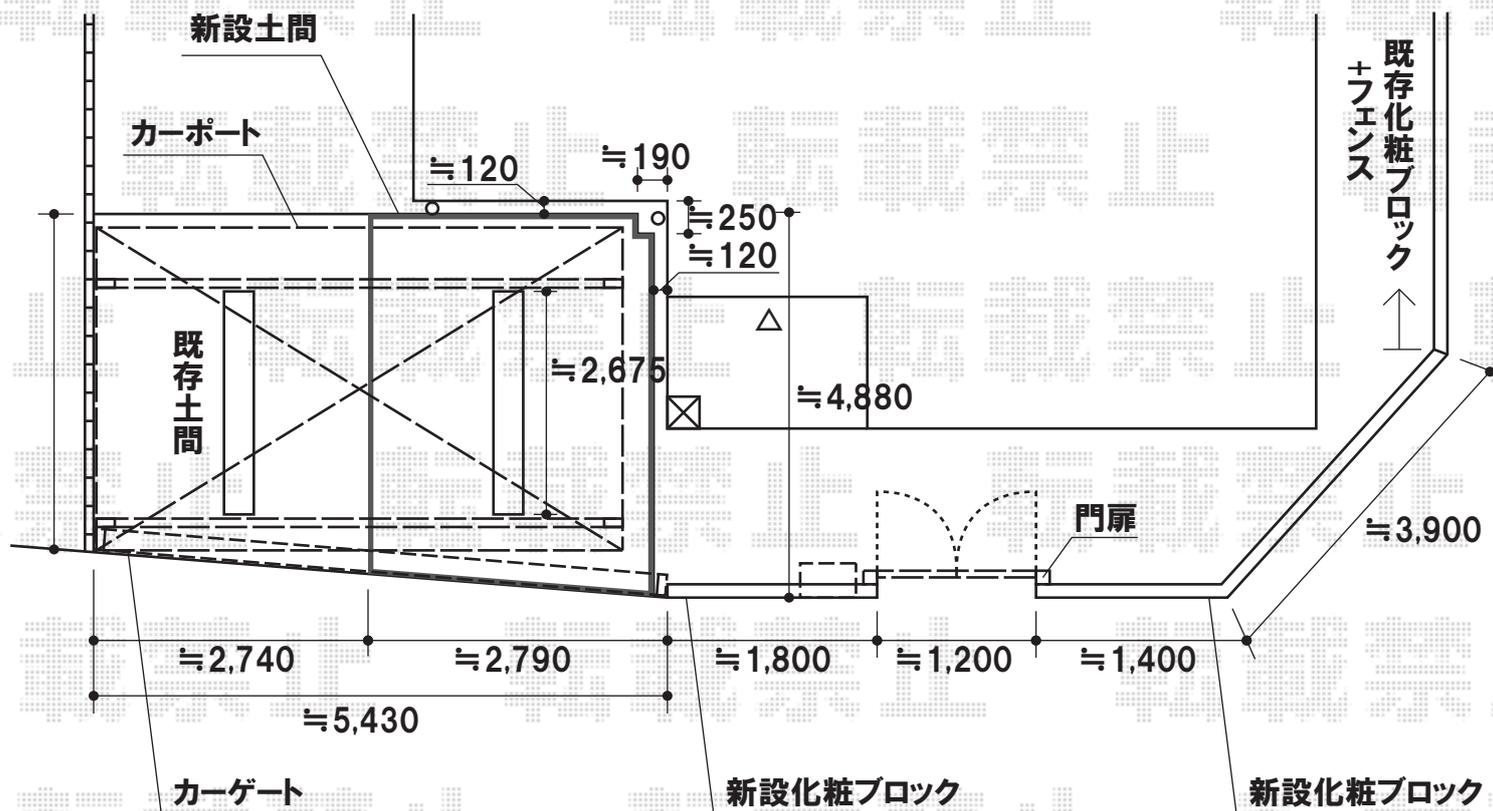

TOYOソリッドストーンエッジ(スタイリッシュホワイト)
TOYOスループロック(アースアイボリー)

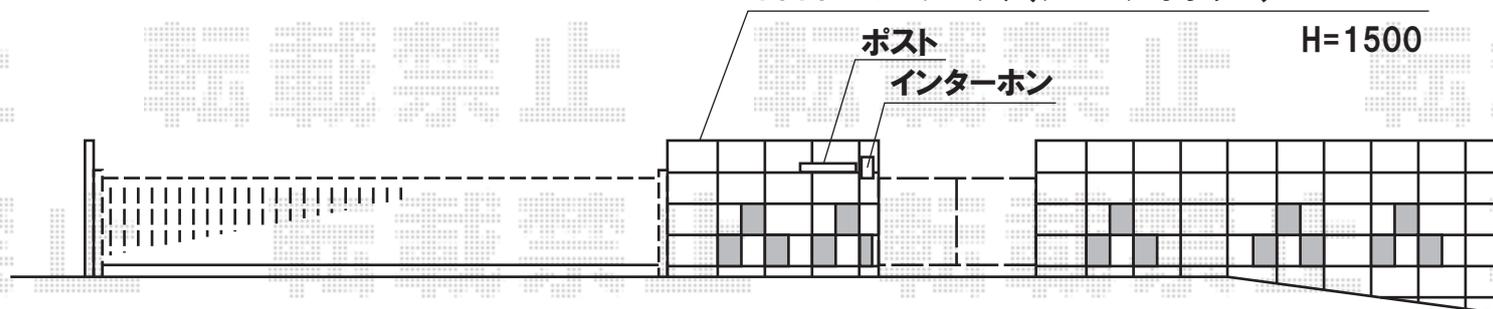

トステム カーブポートシグマIIIワイド 積雪~20cm対応
幅=5,140mm
奥行=4,980mm
色:シャイングレー
屋根材:ポリカーボネート(ブラウン)
柱仕様:ロング柱23仕様(有効高 約2,300mm)

TOEX アルシャインPG型R Aタイプ 片開き [550S]
ノンレールタイプ
開口幅=5,262mm
全幅=5,432mm
たたみ幅=804mm
高さ=1,250mm
色:マイルドブラック

TOEX アルフェア7型 両開き [06-12] 柱使用タイプ
扉幅=600mm・600mm
高さ=1,200mm
色:マイルドブラック
錠:シリンダーNR錠

TOEX エクスポスト 口金タイプ S-2型 [1B15]
幅=390mm
奥行=464mm
高さ=190mm
色:マイルドブラック

現場状況や作図制限により概略図の内容と多少の違いが生じることがございます。
施工時は、現場優先とさせていただきますので、お立会い頂き、
最終のご指示のほど、何卒、宜しくお願い致します。



EX-SHOP
HTTP://WWW.EX-SHOP.NET

担当:大磯