


## カーブポートシグマⅢ ワイド

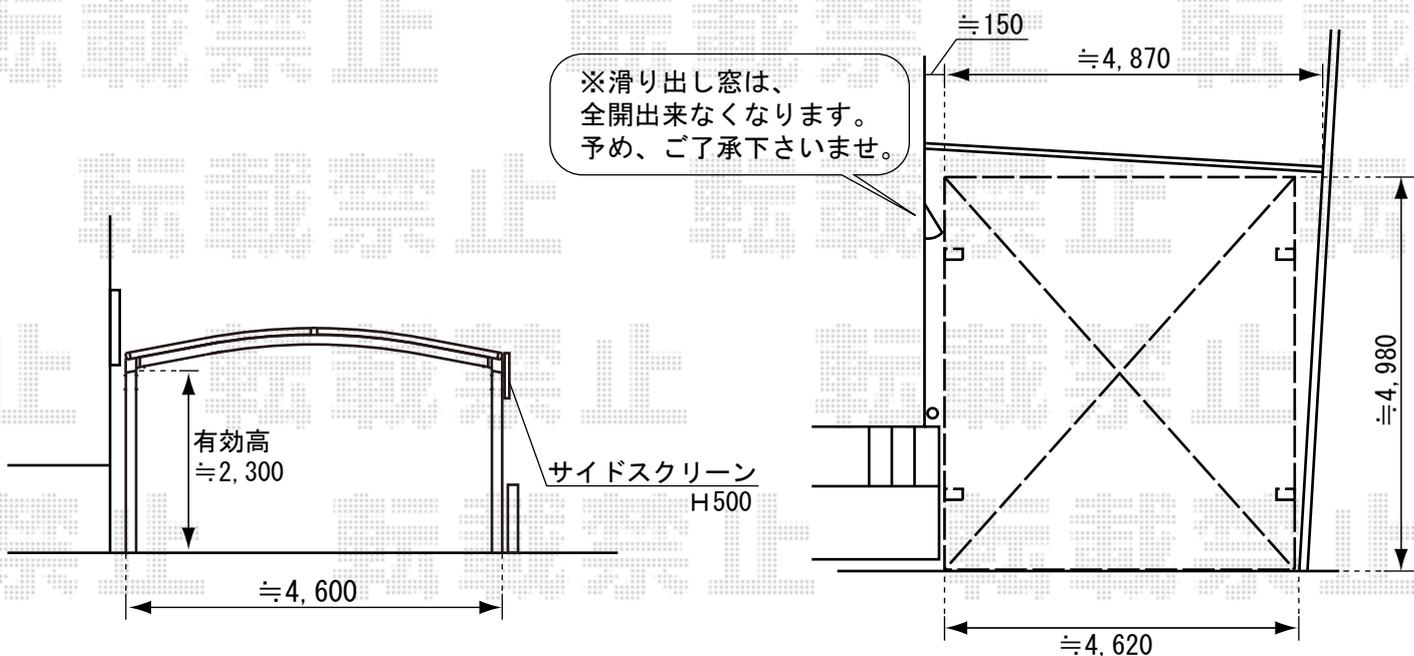

□現場合わせにて、間口切詰めを行います。

□ハツリ作業を致します。

□万が一、柱位置掘削時に埋設管が出てきた場合、一旦施工を中止させて頂き、大変お手数ではございますが、お客さまにて埋設管移設工事のお手配をお願いすることとなります。

その場合は、追加費用が生じる可能性がございますので、予め、埋設管の位置をご確認くださいませお願い致します。

□カーポートを設置することにより、滑り出し窓は全開することが出来なくなります。予め、ご了承下さいませ。

トステム カーブポートシグマⅢ ワイド

幅=4,837mm

奥行=4,980mm

色：シャイングレー

屋根材：熱線吸収アクアポリカーボネート（ブルースモーク）

柱仕様：ロング柱23仕様（有効高 約2,300mm）

トステム サイドスクリーン H500

オプション：サイドスクリーン H500

パネル材：熱線吸収アクアポリカーボネート（ブルースモーク）

現場状況や作図制限により概略図の内容と多少の違いが生じることがございます。施工時は、現場優先とさせて頂きたく思いますので、お立会い頂き、最終のご指示のほど、何卒、宜しくお願い致します。



EX-SHOP  
HTTP://WWW.EX-SHOP.NET

担当：上川