



- 7尺の場合 -

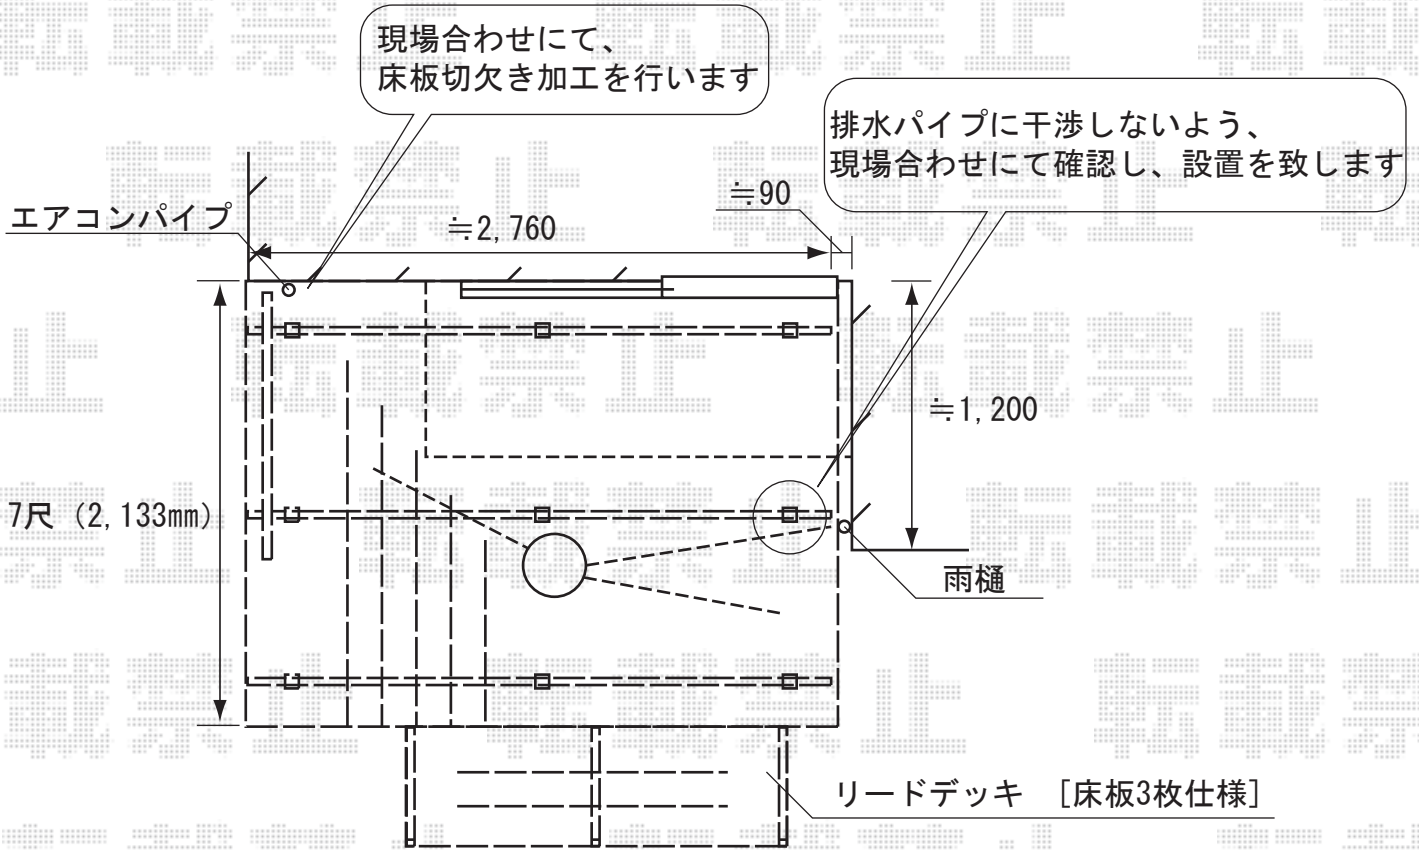

トステム リコステージⅡ 単体  
 間口=1.5間 (2,760mm)  
 出幅=7尺 (2,133mm)  
 色：ソフトブラウン  
 脚：ロング束柱B (調整有り) 仕様  
 幕板：幕板A (厚タイプ)  
 床板：標準床板 (縦貼り)

デッキフェンス  
 フラットラチスパネル (密目タイプ)  
 [T-8] × 1スパン

東はハツリ作業を行い、モルタルにて固定を致します

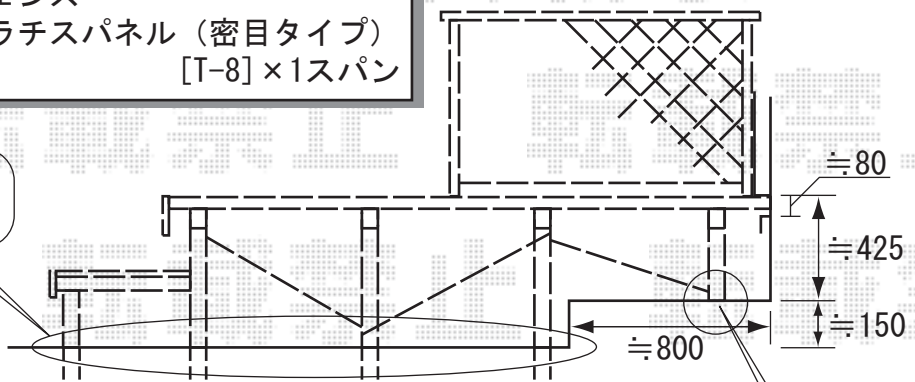

現場状況や作図制限により概略図の内容と多少の違いが生じることがございます。施工時は、現場優先とさせて頂きたく思いますので、お立会い頂き、最終のご指示のほど、何卒、宜しくお願い致します。



EX-SHOP  
[HTTP://WWW.EX-SHOP.NET](http://www.ex-shop.net)

担当: 阿利