


カーブポートシグマⅢ縦連棟 ロング柱23仕様

奥行=9922mm

間口=2701mm

柱仕様：ロング柱23仕様（有効高 約2,300mm）

*ハツリ(1ヶ所)有り

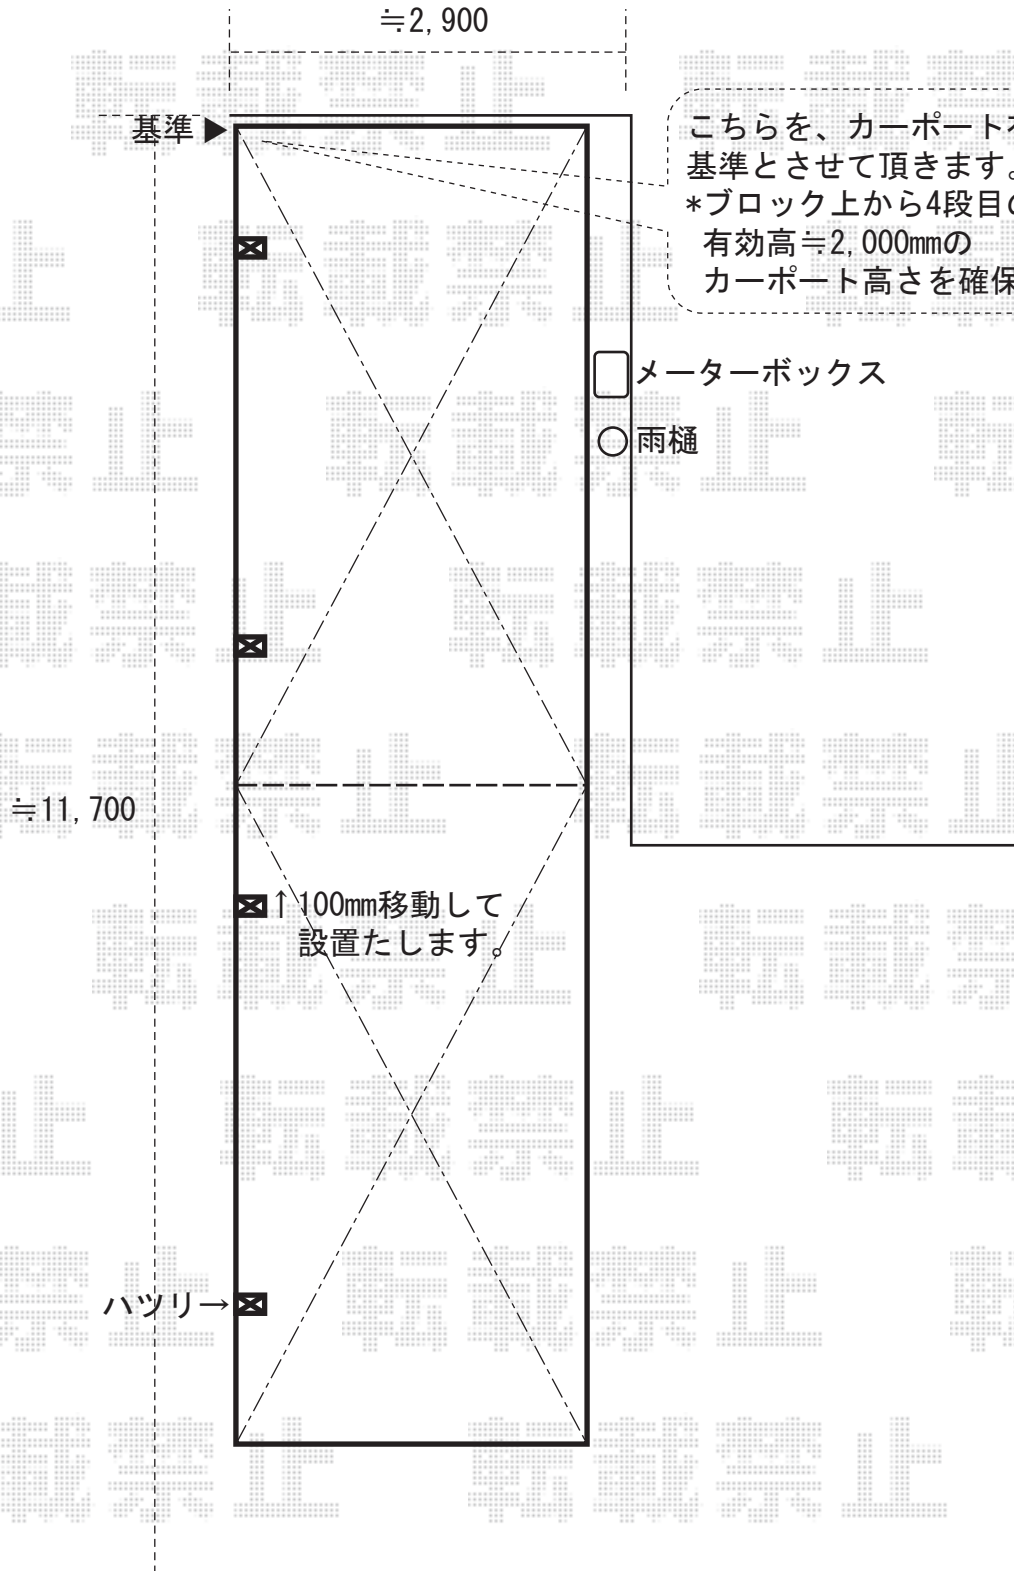

こちらを、カーポート有効高の基準とさせていただきます。

*ブロック上から4段目の下端から、有効高 $\approx 2,000$ mmのカーポート高さを確保致します。

□メーターボックス

○雨樋

↑100mm移動して設置いたします。

※現場状況や作図制限により概略図の内容と多少の違いが生じることがございます。

施工時は、現場優先とさせていただきますので、お立会い頂き、最終のご指示のほど、何卒、宜しくお願い致します。



EX-SHOP

<http://www.ex-shop.net>

担当:村上