


既存の物干しを移設致します。  
(サッシに対して均等に取り付け致します。)

既存の物干しを移設し、物干しを取り外した所に、テラスの柱を取り付け致します。

躯体屋根の軒に当たりますので、間口の切り詰め加工が必要です。そのため、メーター5000より少々間口幅は大きくはなりますが、バルコニー全体を覆うことは難しくなります。

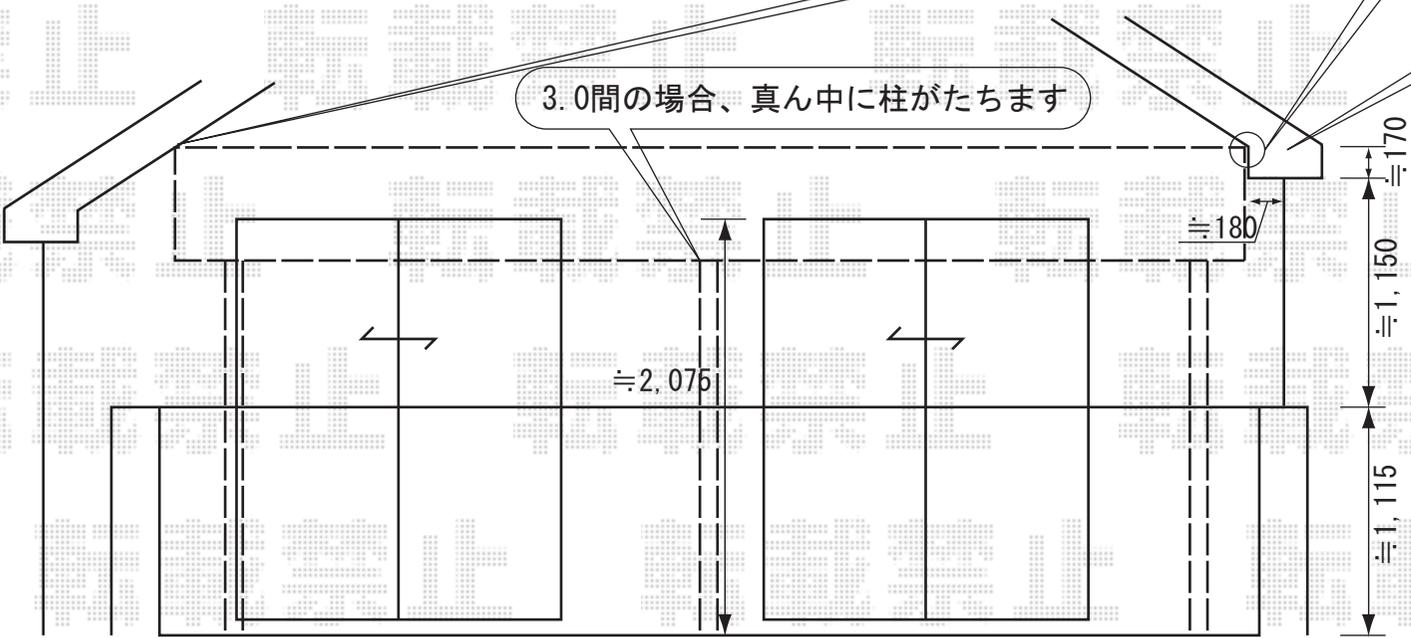

屋根の角の位置に合わせて取り付ける内容でみておりますが、当日、詳細の取付位置をご指示下さいませ。また、既存物干しがテラスに当たる場合は、移設時に、高さを少し低くして設置します。

ライザーテラスⅡR型 600 屋根タイプ  
 間口=メーター5000通し  
 (4800mm 屋根幅5020mm)  
 出幅=4尺 (1185mm)  
 屋根材：熱線吸収ポリカーボネート  
 (ブルースモークマット)  
 出幅自在桁、ロング柱  
 シャイングレー

現場状況や作図制限により概略図の内容と多少の違いが生じることがございます。施工時は、現場優先とさせて頂きたく思いますので、お立会い頂き、最終のご指示のほど、何卒、宜しくお願い致します。

