


# ほせるんですII R型 600タイプ 土間納まり

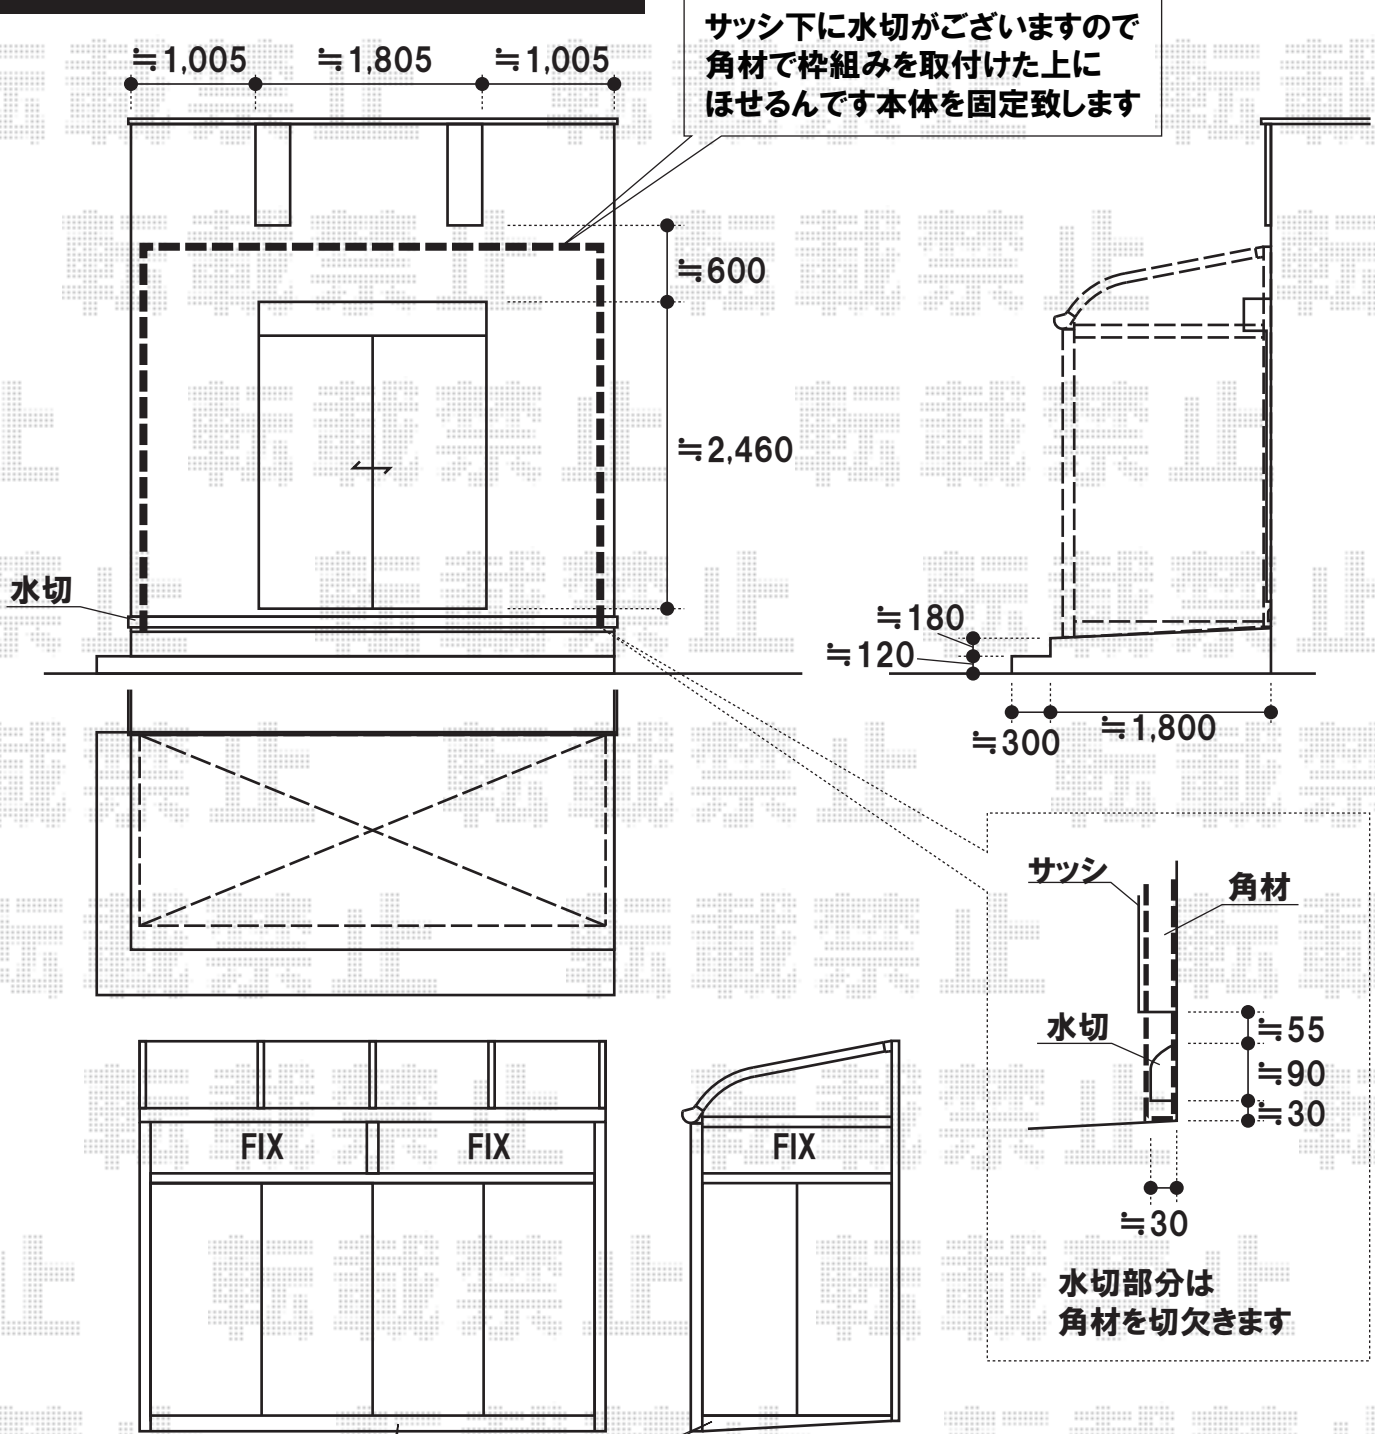

土間に水勾配がございますので隙間に土間調整材を入れます

トステム ほせるんですII R型 600タイプ 土間納まり  
 フレームユニット: 間口2.0間×出幅5尺  
 正面ユニット: 土間引戸(4枚建て)  
 側面: 土間引戸(2枚建て)  
 色: ブラック  
 屋根材: ポリカーボネート(ブルースモーク)  
 オプション: 網戸セット・内部日除け  
 追加部材: 躯体調整用部材一式・土間調整材・シーリング材  
 グレチャン・ビード

現場状況や作図制限により概略図の内容と多少の違いが生じることがございます。施工時は、現場優先とさせて頂きたく思いますので、お立会い頂き、最終のご指示のほど、何卒、宜しくお願い致します。



**EX-SHOP**  
 HTTP://WWW.EX-SHOP.NET  
 担当: 藤木