


リコステージⅡ 束柱調整有り仕様

ウッドデッキ床高さ、
躯体サッシの≒150mm下の納まりになります。

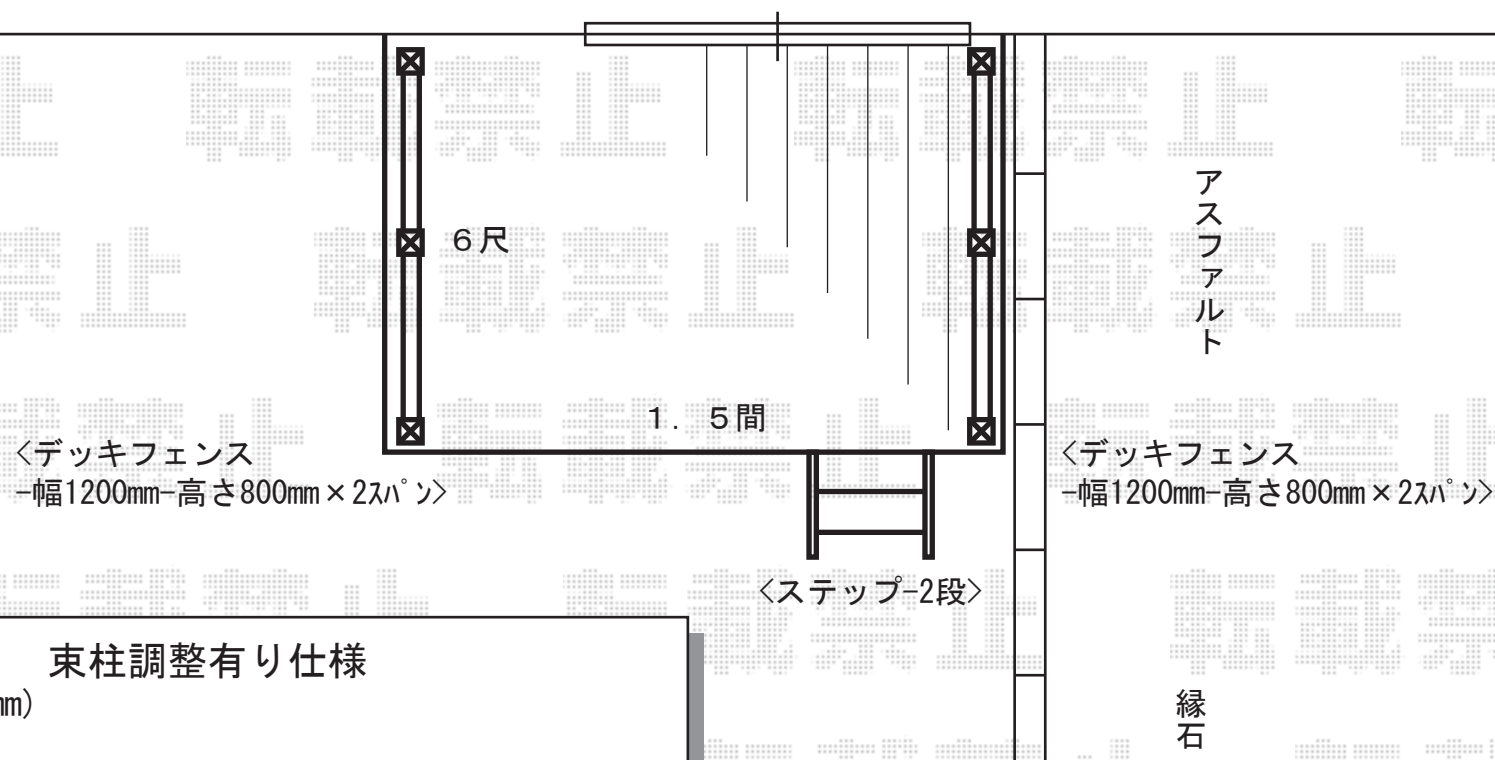

リコステージⅡ 束柱調整有り仕様

間口=1.5間(2760mm)

出幅=5尺(1533mm)

仕様：縦貼り/幕板厚タイプ

ステップ：2段×1ヶ所

デッキフェンス：幅1200mm-高さ800mm×2・2スパン

*ステップ取付け有り

*フェンス(デッキ上納まり/2スパン×2ヶ所-切詰有り)取付け有り

現場状況や作図制限により概略図の内容と多少の違いが生じることがございます。
施工時は、現場優先とさせて頂きたく思いますので、お立会い頂き、
最終のご指示のほど、何卒、宜しくお願い致します。



EX-SHOP

HTTP://WWW.EX-SHOP.NET

担当:村上