
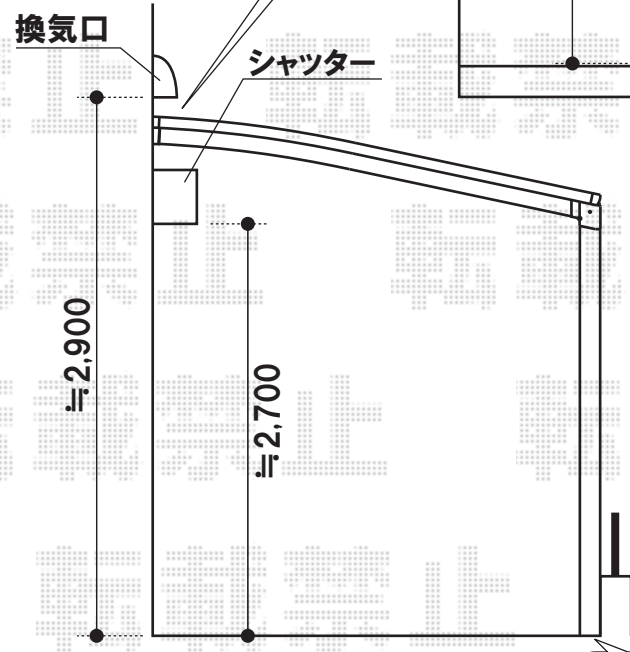


前枠(壁面に固定する部分)は換気口とシャッターの間に納めます

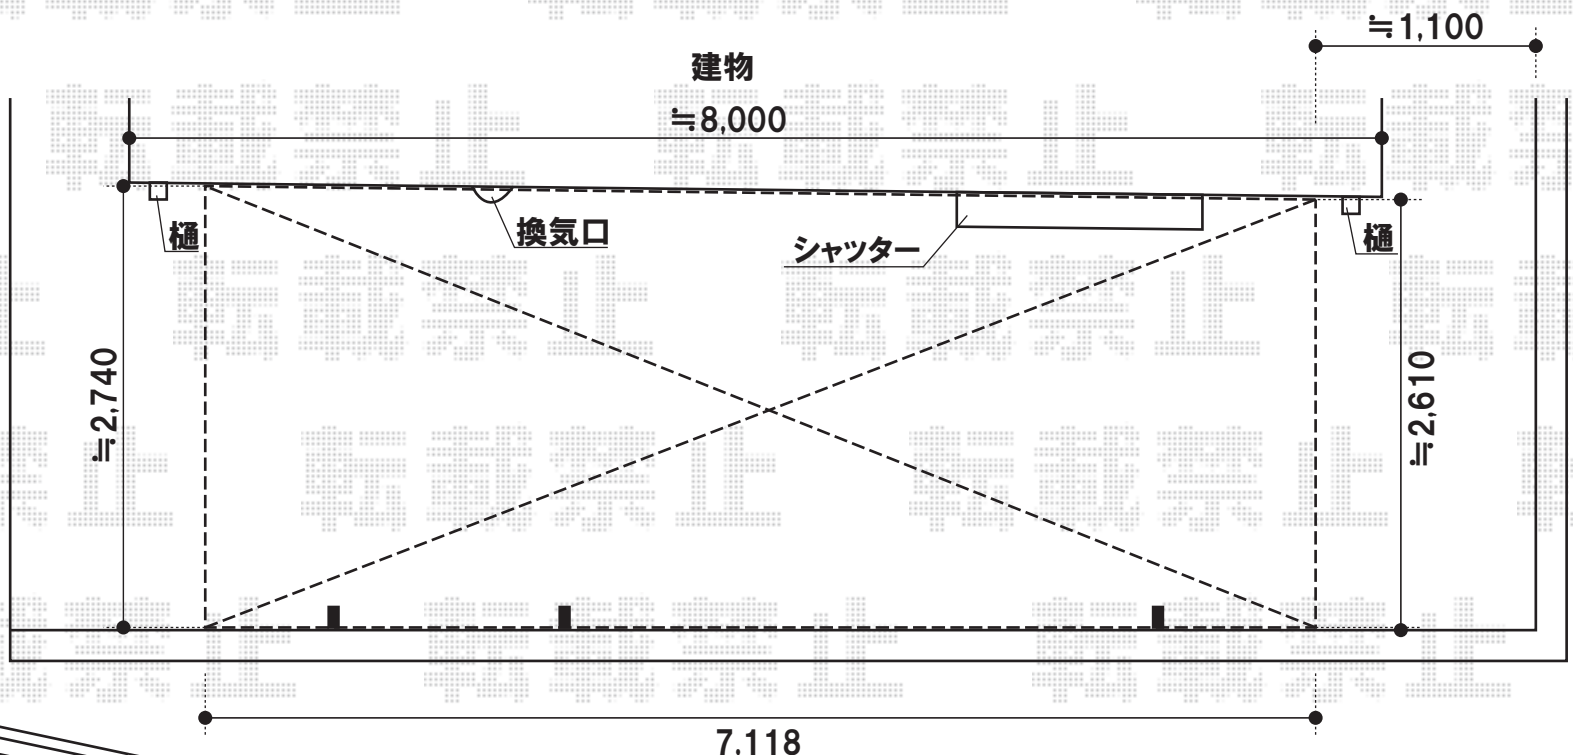

柱元3箇所は土間のハツリ作業を行います

トステム ルーフポートシグマ 延長
 幅=3,023mm
 奥行=7,118mm
 色:シャイングレー
 屋根材:熱線吸収アクアポリカーボネート(ブルースモーク)
 柱仕様:標準柱仕様(有効高 約2,232mm)
 追加部材:前枠セット・異形対応部品セット

現場状況や作図制限により概略図の内容と多少の違いが生じることがございます。
 施工時は、現場優先とさせて頂きたく思いますので、お立会い頂き、
 最終のご指示のほど、何卒、宜しくお願い致します。



EX-SHOP
 HTTP://WWW.EX-SHOP.NET
 担当:藤木