


ライザーテラスII R型 単体 テラスタイプ 積雪～20cm対応

テラス屋根下の土間コンクリート打設
幅≒5,900×出幅≒1,500

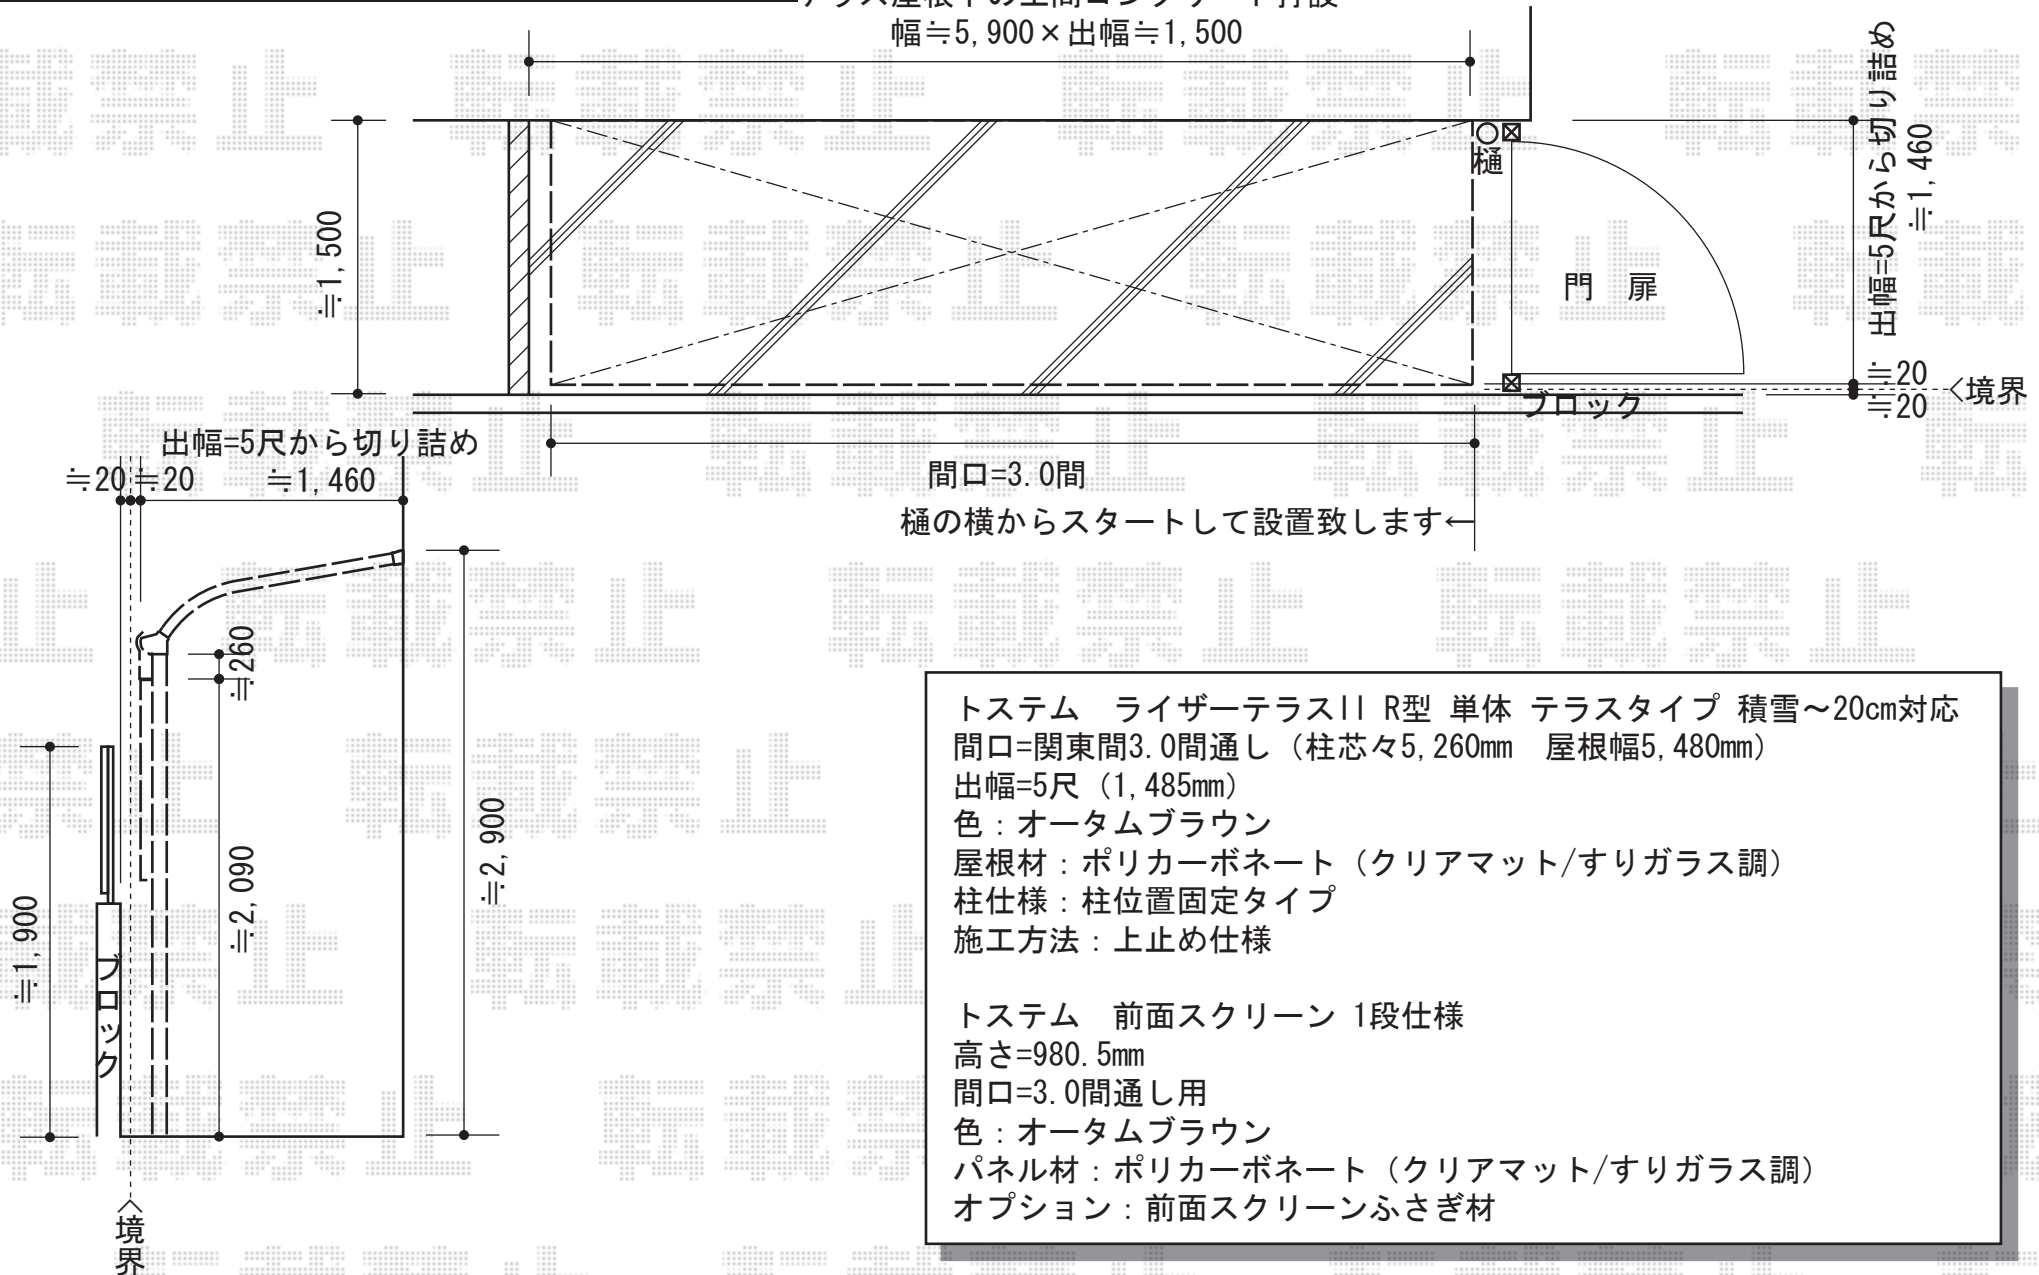

トステム ライザーテラスII R型 単体 テラスタイプ 積雪～20cm対応
 間口=関東間3.0間通し (柱芯々5,260mm 屋根幅5,480mm)
 出幅=5尺 (1,485mm)
 色：オータムブラウン
 屋根材：ポリカーボネート (クリアマット/すりガラス調)
 柱仕様：柱位置固定タイプ
 施工方法：上止め仕様

トステム 前面スクリーン 1段仕様
 高さ=980.5mm
 間口=3.0間通し用
 色：オータムブラウン
 パネル材：ポリカーボネート (クリアマット/すりガラス調)
 オプション：前面スクリーンふさぎ材

現場状況や作図制限により概略図の内容と多少の違いが生じることがございます。
 施工時は、現場優先とさせて頂きたく思いますので、お立会い頂き、
 最終のご指示のほど、何卒、宜しくお願い致します。

全ての著作権は、エクスショップに帰属します。当社とのお取引目的外の使用・複製・転載禁止となっております。



EX-SHOP
[HTTP://WWW.EX-SHOP.NET](http://www.ex-shop.net)

担当：大辻