


↑出来る限り建物側に寄せて
設置致します

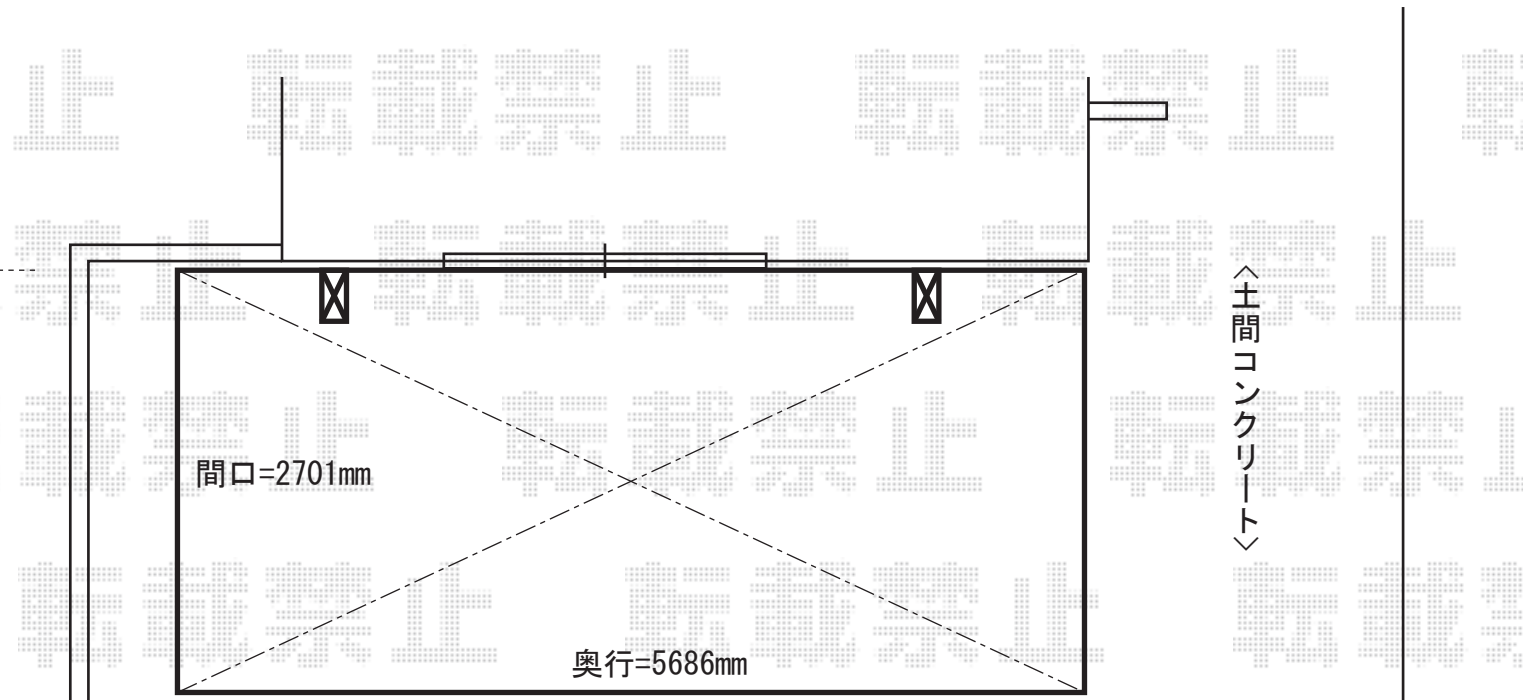

※既存カーポート撤去後孔補修は、モルタル補修での仕上りとなります。 建物際から追って設置致します ← 〈道路〉

万が一、カーポート新設柱位置と地中埋設物との干渉が発生致します場合、誠に申し訳ございませんが、埋設物・配管等の移設は、別途お客様ご手配となりますこと、予めご了承くださいませ。

カーブポートシグマⅢ ロング柱23仕様
奥行=5686mm
間口=2701mm
柱仕様：ロング柱23仕様（有効高 約2,300mm）

*ハツリ有り
*既存カーポート撤去・処分有り
*既存カーポート撤去後柱孔補修有り

現場状況や作図制限により概略図の内容と多少の違いが生じることがございます。
施工時は、現場優先とさせて頂きたく思いますので、お立会い頂き、
最終のご指示のほど、何卒、宜しくお願い致します。



EX-SHOP
HTTP://WWW.EX-SHOP.NET

担当:村上