
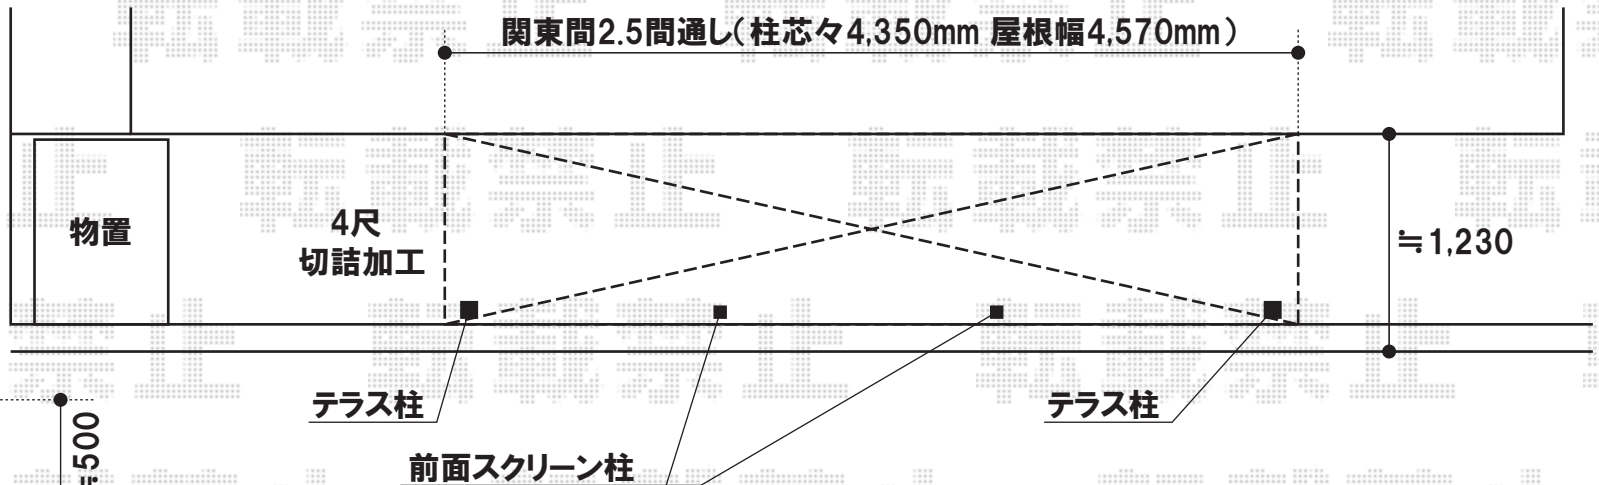


物干し取付位置・高さは  
施工時にご指示くださいませ

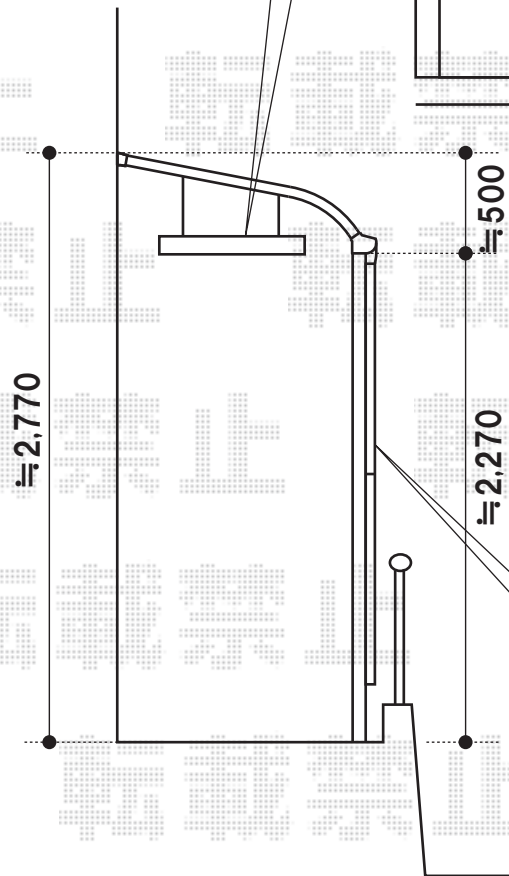

前面スクリーン(2段)  
+  
前面スクリーンふさぎ材

トステム ライザーテラスII R型 600タイプ 単体 テラスタイプ  
間口=関東間2.5間通し(柱芯々4,350mm 屋根幅4,570mm)  
出幅=4尺(1,185mm)  
色:オータムブラウン  
屋根材:ポリカーボネート(クリアマット)  
柱仕様:柱位置固定タイプ  
オプション:前面スクリーン一式(2段)・前面スクリーンふさぎ材一式  
吊下げ物干し(標準)2本入

現場状況や作図制限により概略図の内容と多少の違いが生じることがございます。  
施工時は、現場優先とさせて頂きたく思いますので、お立会い頂き、  
最終のご指示のほど、何卒、宜しくお願い致します。

全ての著作権は、エクスショップに帰属します。当社とのお取引目的外の使用・複製・転載禁止となっております。



EX-SHOP  
HTTP://WWW.EX-SHOP.NET

担当:藤木