
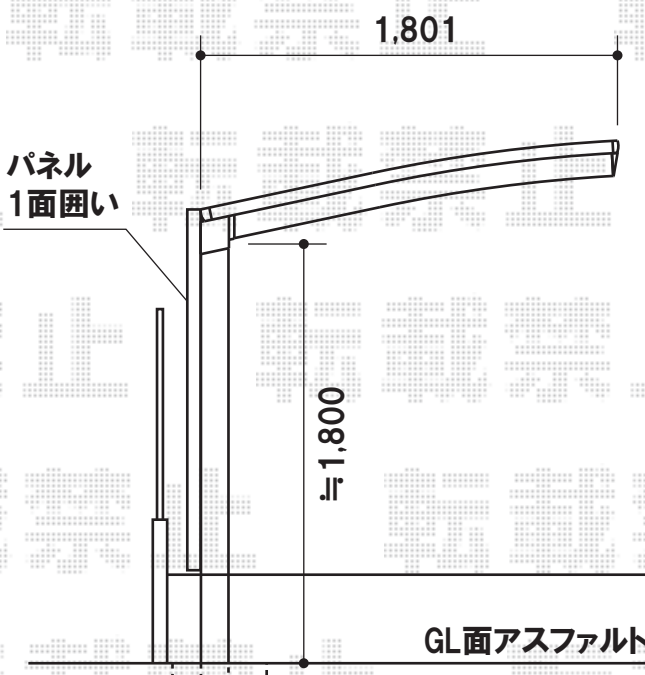


カーブパークシグマIII パネル1面囲い

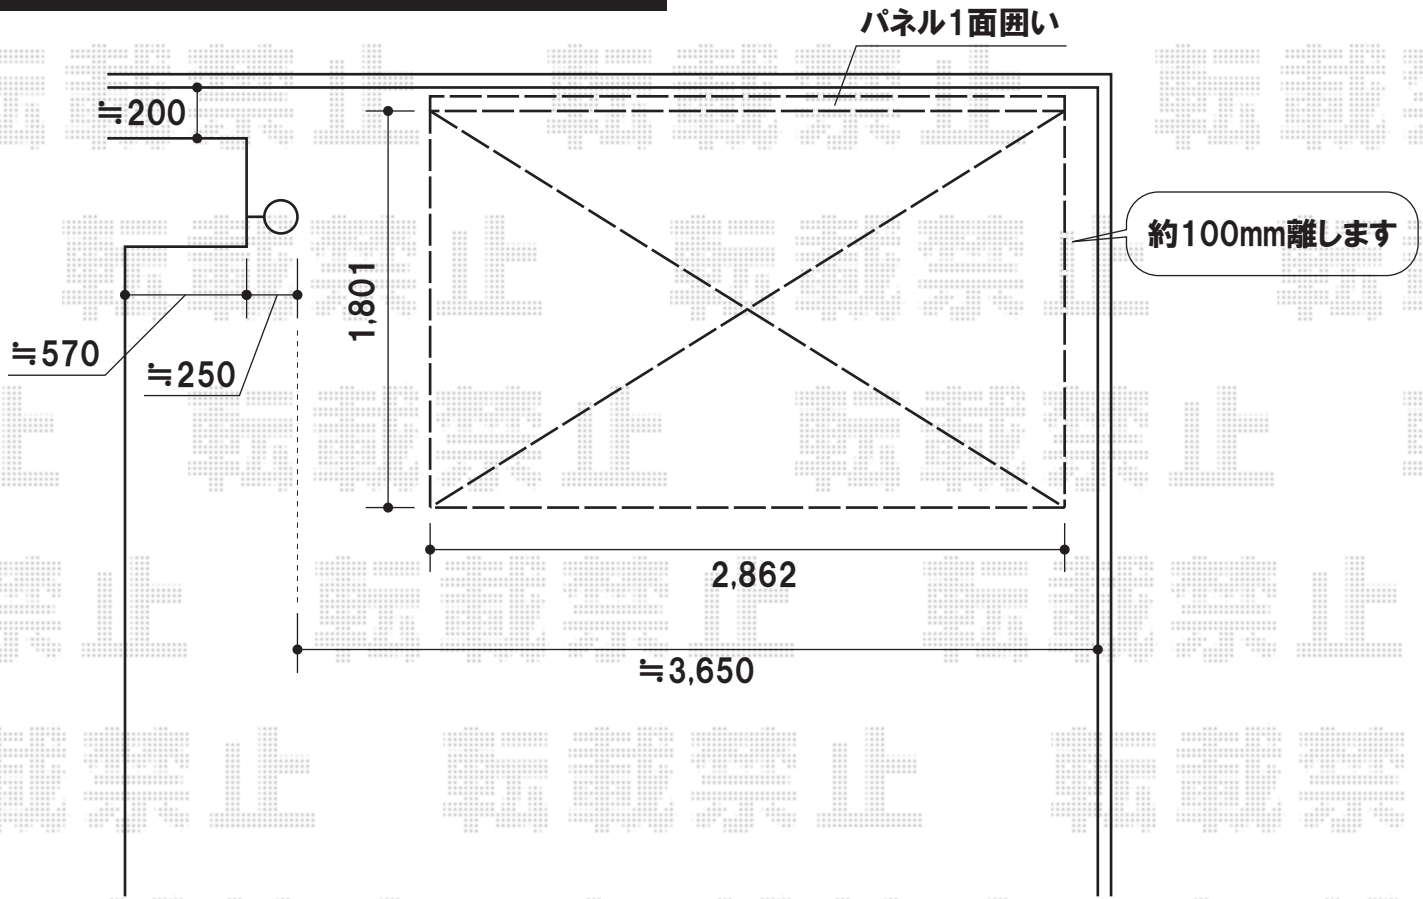

トステム カーブパークシグマIII パネル1面囲い
 幅=1,801mm
 奥行=2,862mm
 色:オータムブラウン
 屋根材:熱線吸収ポリカーボネート(ブルースモークマット)
 柱仕様:標準柱
 囲いパネル材:熱線吸収ポリカーボネート(ブルースモークマット)

柱足元のハツリ作業を行います

柱位置地中の埋設管等障害物未確認です
 万が一、埋設管等の障害物がありました場合
 移設のお手配等、宜しくお願い致します

現場状況や作図制限により概略図の内容と多少の違いが生じることがございます。
 施工時は、現場優先とさせて頂きたく思いますので、お立会い頂き、
 最終のご指示のほど、何卒、宜しくお願い致します。



EX-SHOP
 HTTP://WWW.EX-SHOP.NET
 担当:大磯