


※施工時に現場合合わせにて、柱位置を決定致します。  
 取付位置のご指示を頂けますよう、宜しくお願い致します。

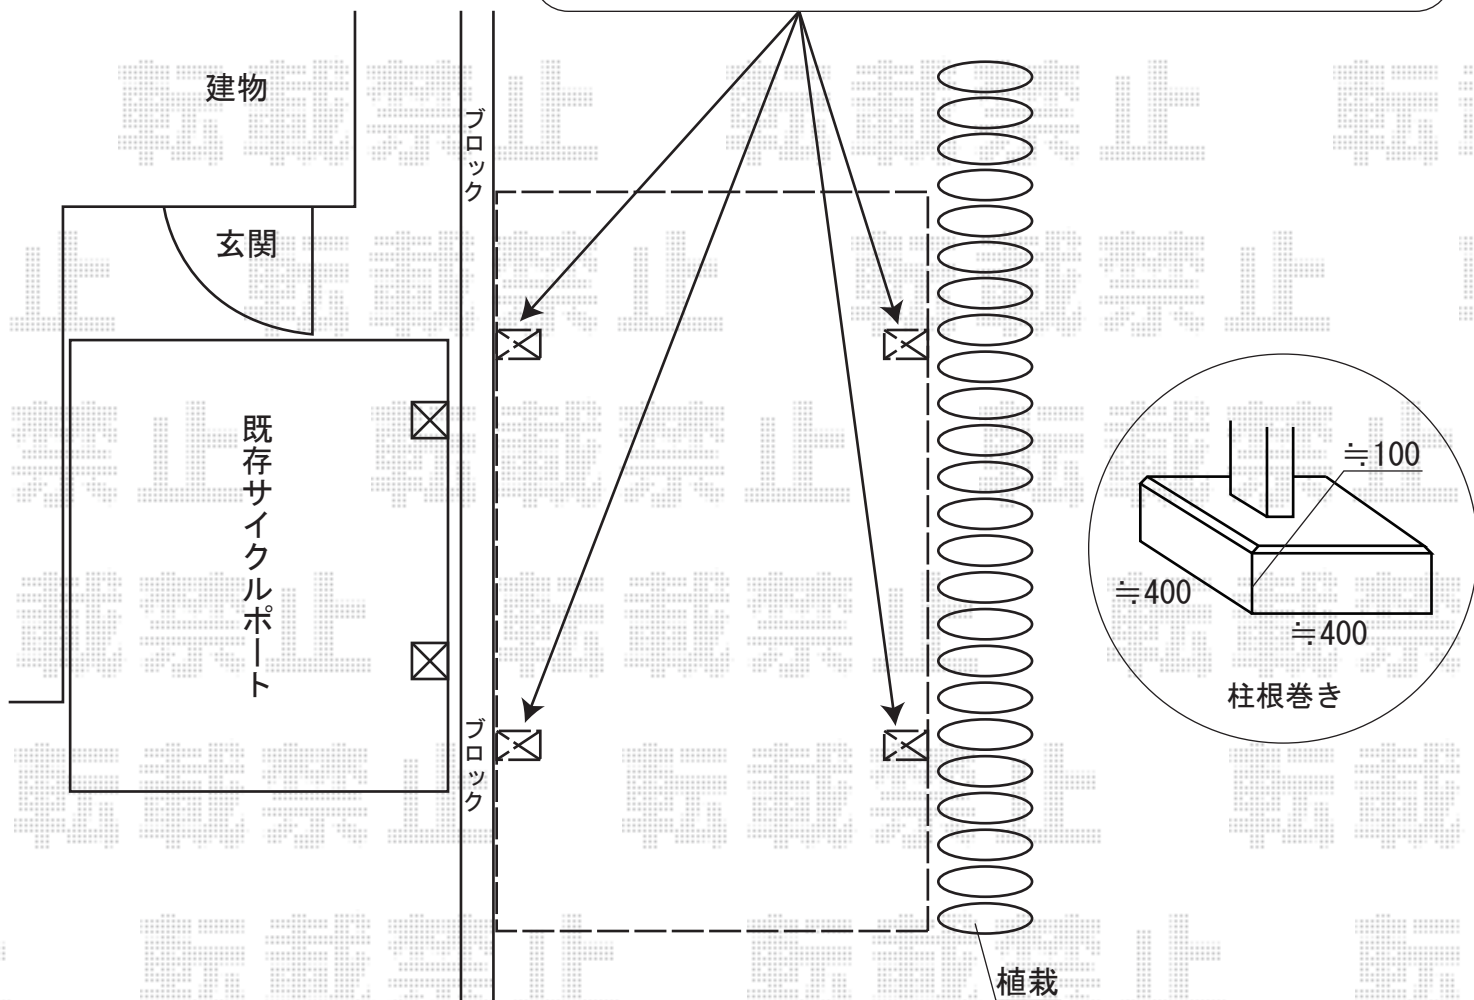

YKKap <NEW>レイナワンポート

幅=3,034mm

奥行=5,768mm

色：ブラウン

屋根材：熱線遮断ポリカーボネート（アースブルーマット調）

柱仕様：標準柱仕様（有効高 約2,000mm）

YKKap サイドパネル 2段 2セット（両側面分）

長さ=5,768mm

高さ=1,873mm

色：ブラウン

パネル材：熱線遮断ポリカーボネート（アースブルーマット調）

YKKap 既存サイクルポート雨樋補修材

部材：縦樋（シルバー）

部材：エルボ（シルバー）

部材：排水部品（ライトグレイ）

部材：雨樋部品セット（シルバー）

現場状況や作図制限により概略図の内容と多少の違いが生じることがございます。  
 施工時は、現場優先とさせて頂きたく思いますので、お立会い頂き、  
 最終のご指示のほど、何卒、宜しくお願い致します。



EX-SHOP  
[HTTP://WWW.EX-SHOP.NET](http://www.ex-shop.net)

担当：上川