


トステム ライザーテラスII R型 600タイプ 単体 ルーフタイプ  
 間口=メーター4000(屋根幅4,020mm)※切詰加工  
 出幅=4尺(1,185mm)  
 色:シャイングレー  
 屋根材:ポリカーボネート(ブルースモーク)  
 柱仕様:柱無しタイプ

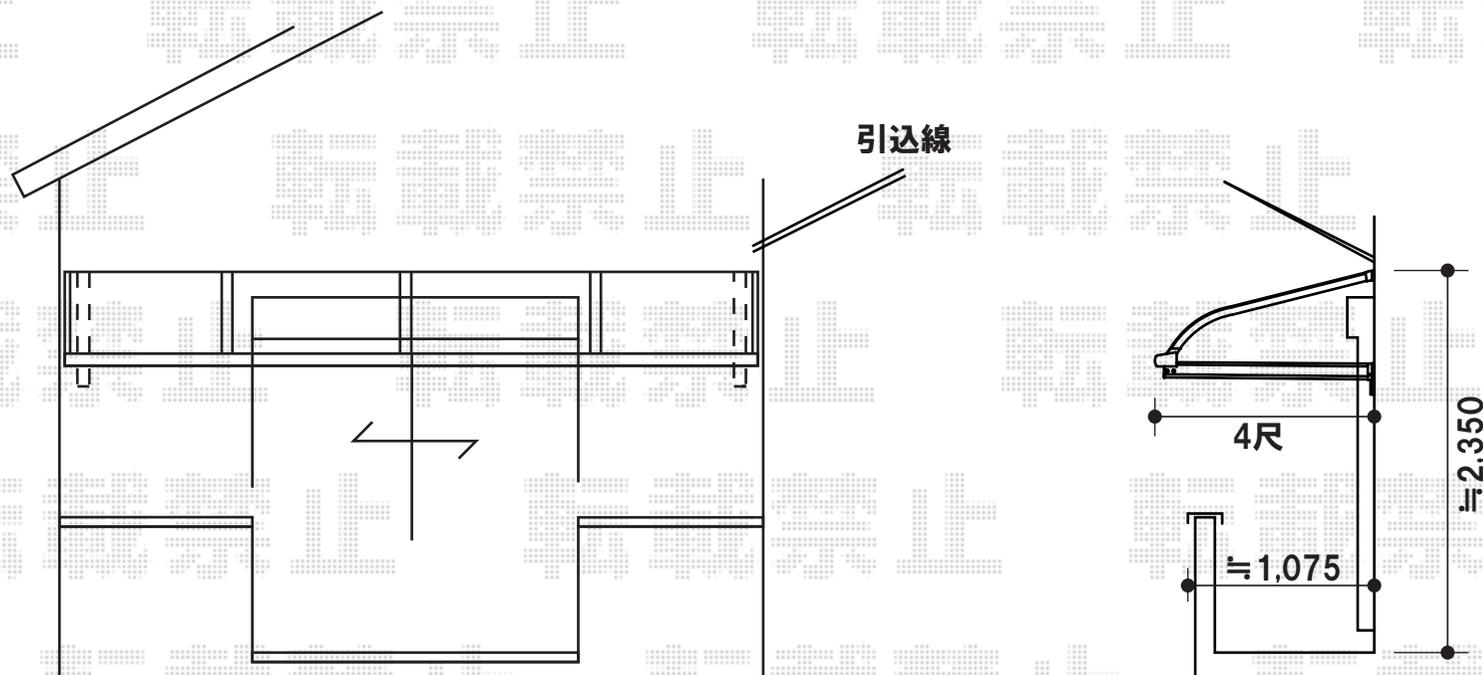

現場状況や作図制限により概略図の内容と多少の違いが生じることがございます。  
 施工時は、現場優先とさせて頂きたく思いますので、お立会い頂き、  
 最終のご指示のほど、何卒、宜しくお願い致します。



EX-SHOP  
[HTTP://WWW.EX-SHOP.NET](http://www.ex-shop.net)

担当:藤木